


# 下水道計画一般図 S=1:10,000

大熊町特定環境保全公共下水道  
 新町処理区  
 体計画区域 360.0ha (今回計画)  
 202.0ha (見直し前)  
 業計画区域 360.0ha (今回計画)  
 182.0ha (見直し前)

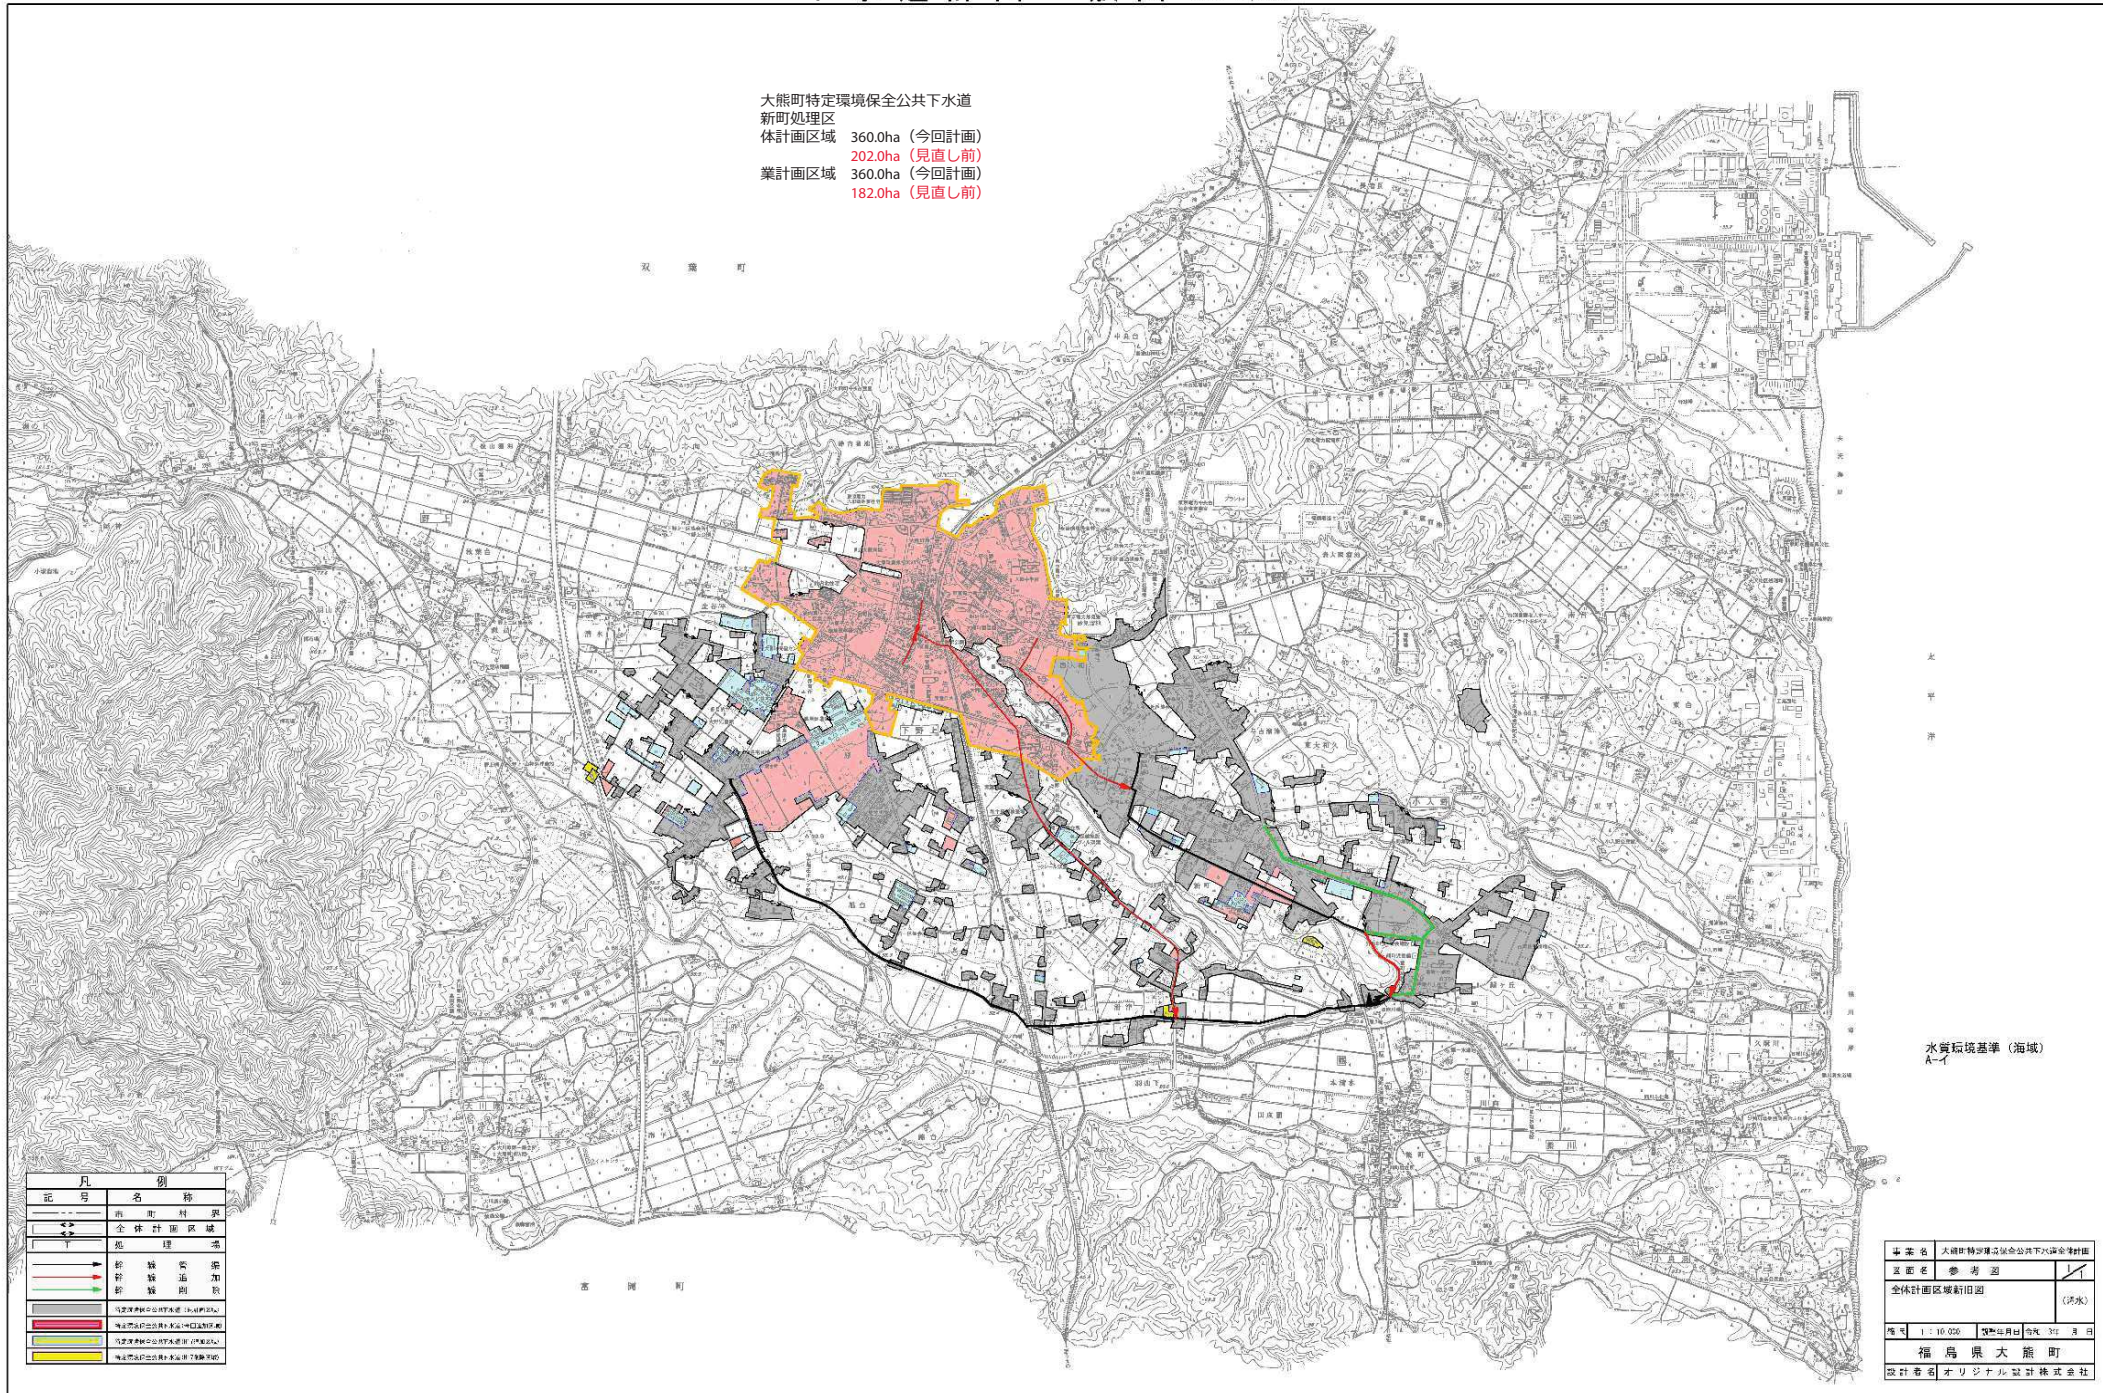

水質環境基準 (海域)  
A-1

凡 例	
記号	名称
—	市界
—	全体計画区域
—	地理線
→	幹線変更
→	幹線追加
→	幹線削減
■	下水道計画区域 (今回計画)
■	下水道計画区域 (見直し前)
■	下水道計画区域 (今回計画)
■	下水道計画区域 (見直し前)

事業名	大熊町特定環境保全公共下水道計画	図例	1/1
図名	参考図		
全体計画区域新旧図 (汚水)			
縮尺	1:10,000	図例年月	令和 3年 3月
福島県大熊町			
設計者	オリエタル設計株式会社		