


# 下野上地区土地利用計画図(抜粋)

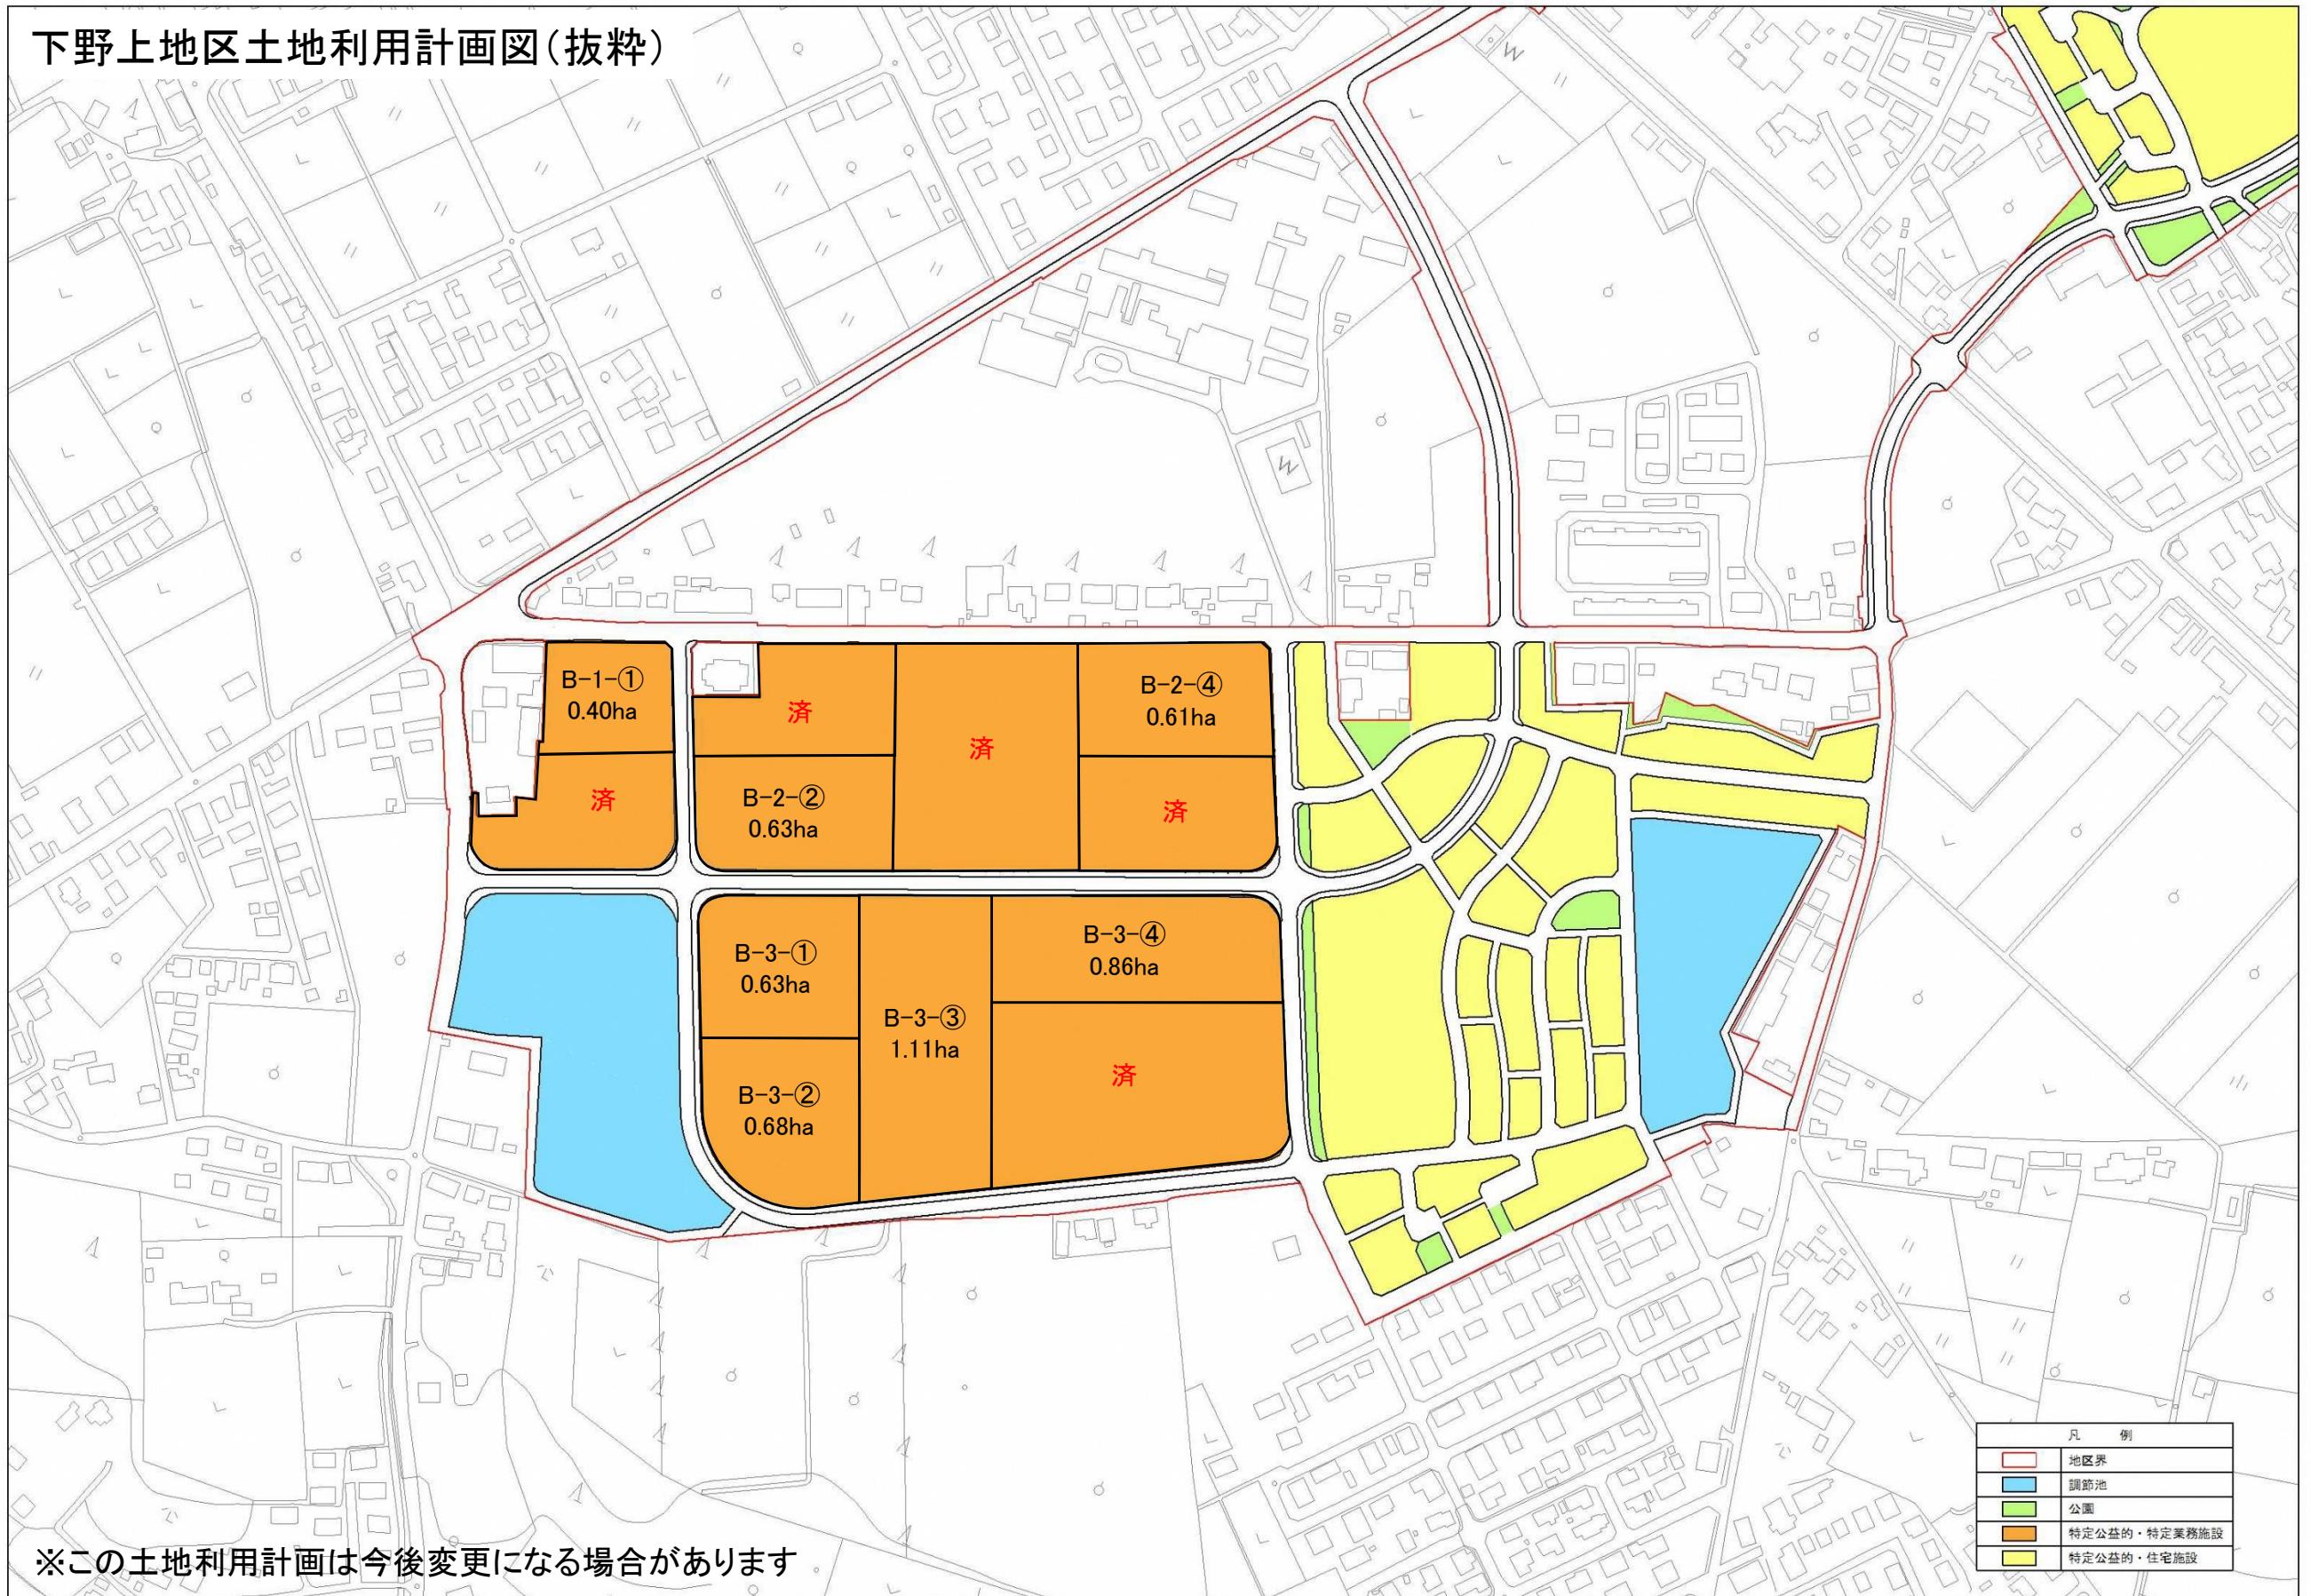

凡 例	
	地区界
	調節池
	公園
	特定公益的・特定業務施設
	特定公益的・住宅施設

※この土地利用計画は今後変更になる場合があります