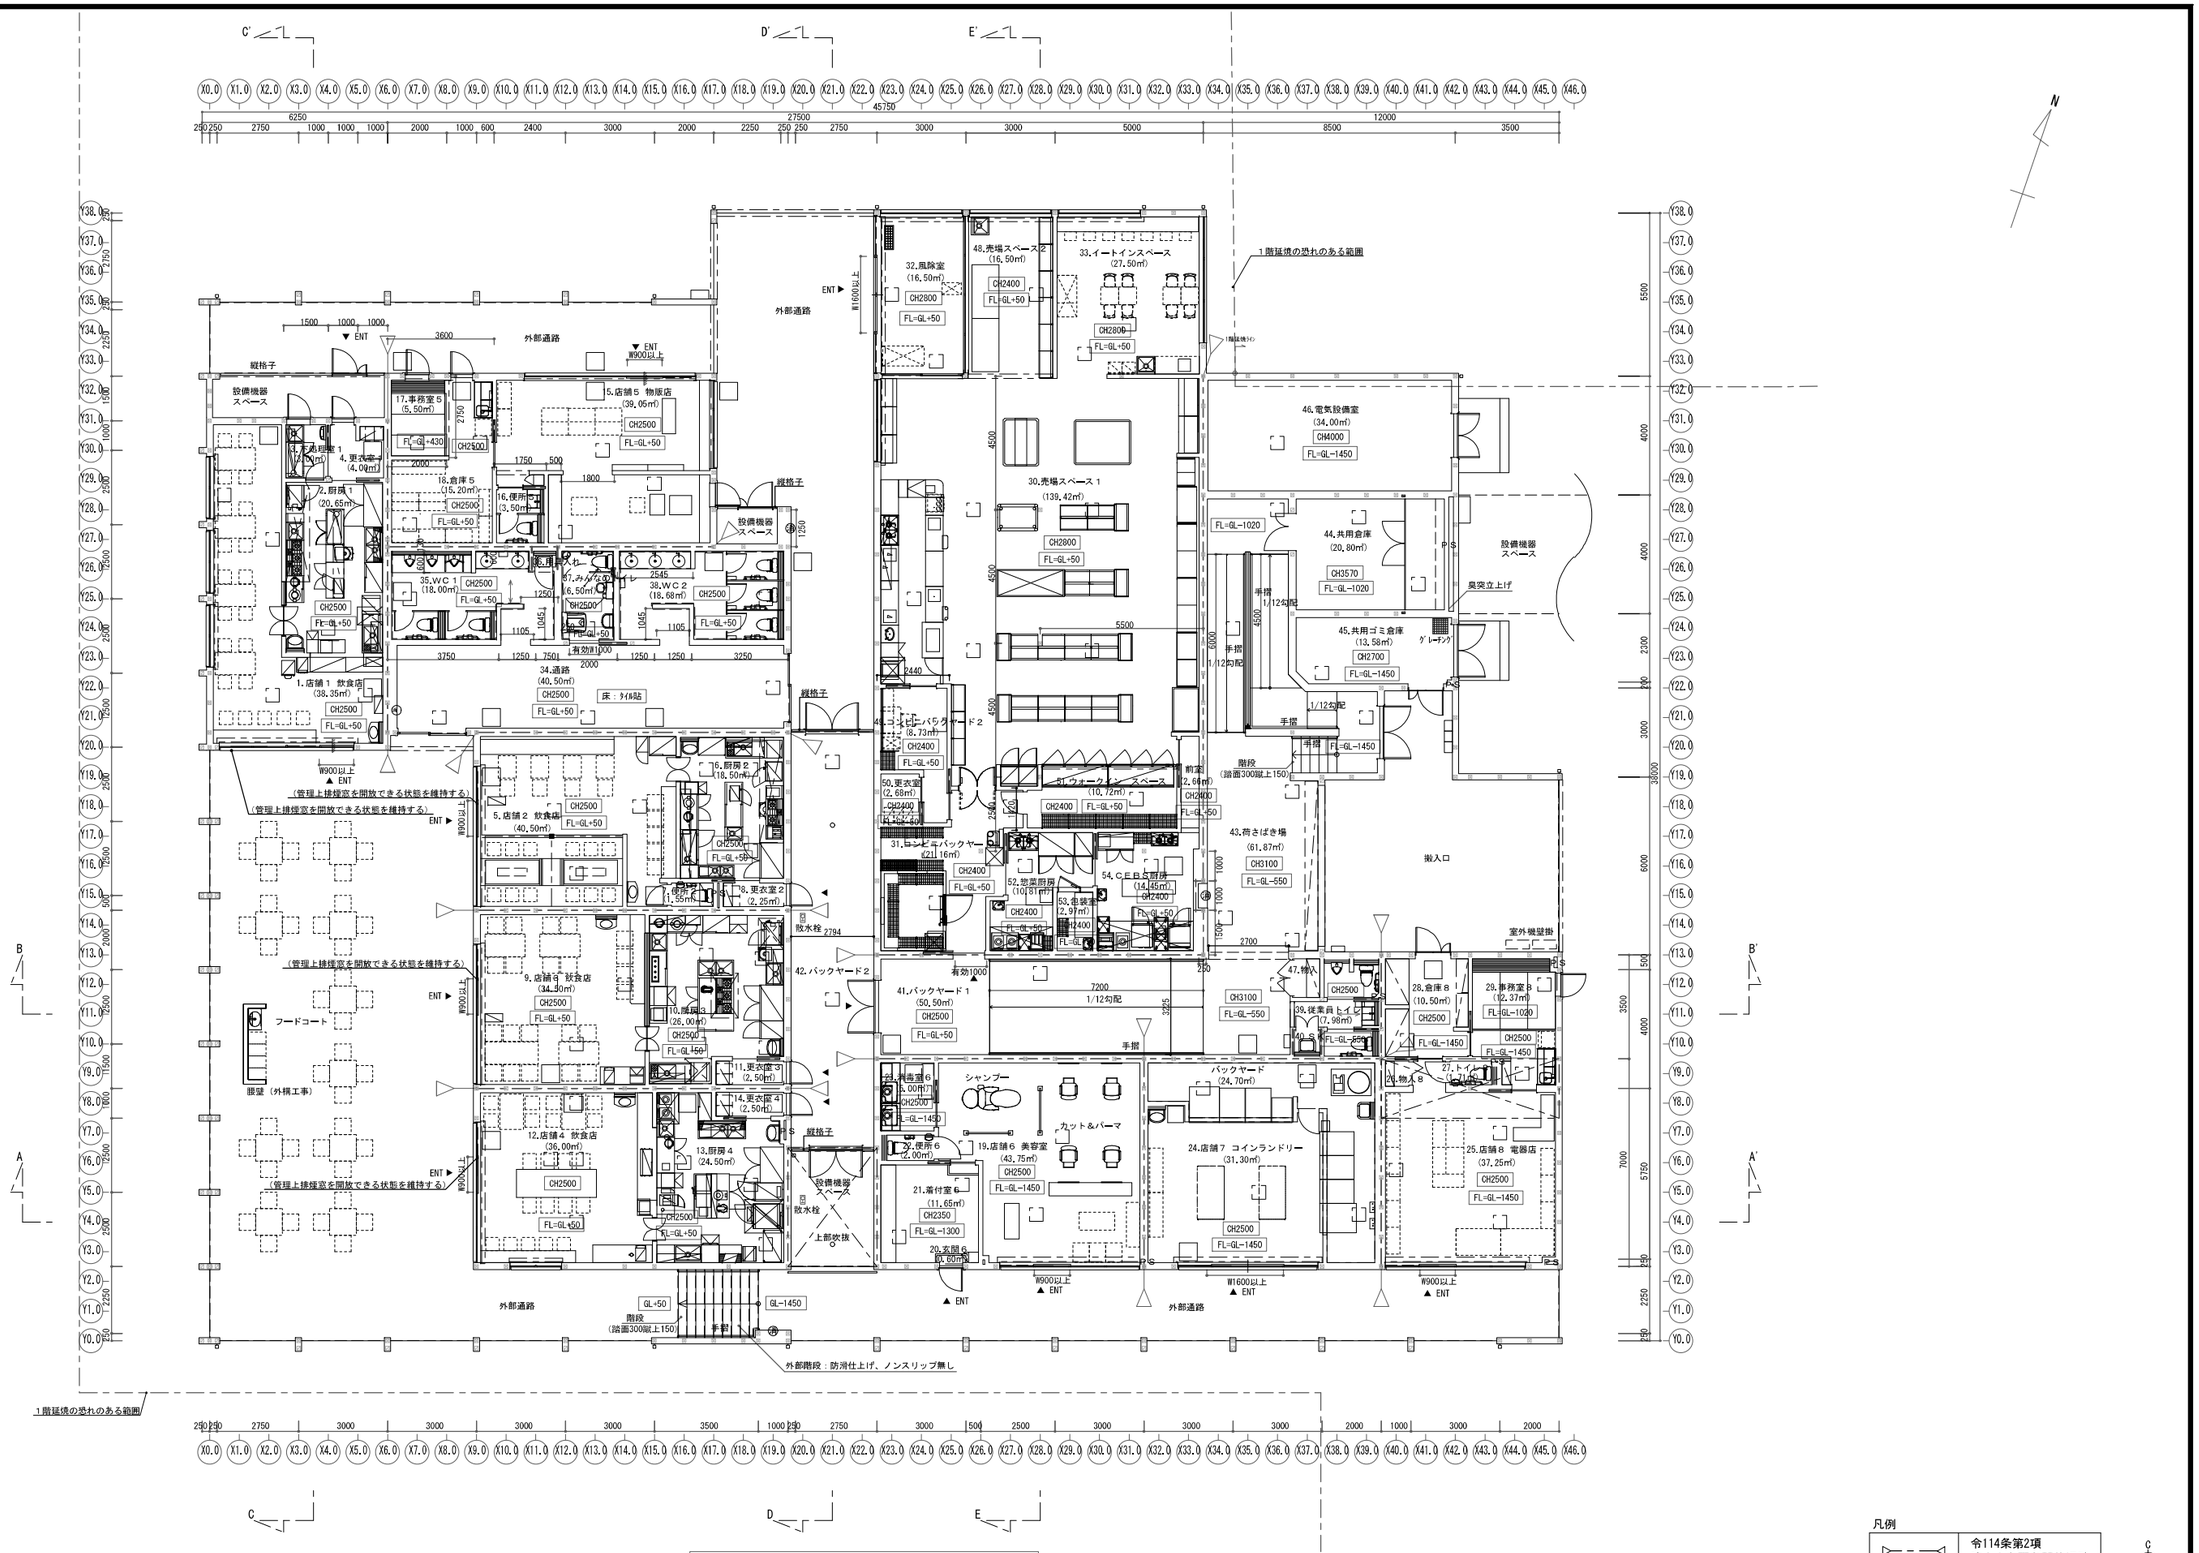

1階平面図　1／100（A3：S＝1／200）

凡例

▷－－－◁	令114条第2項 防火上主要な間仕切壁

展開図方向

	統括	意匠	意匠	構造											事業名	交流施設等実施設計	施設名	商業施設	A1:S=1/100 A3:S=1/200
																	図面名称	平面図	
																	図面番号	A-220	