

# 都市計画(富岡都市計画変更)の概要

## 名称、種別、位置、面積

◆ 種 別 : 運動公園

◆ 名 称 : 大熊町運動公園

◆ 位 置 : 大熊町大字下野上字原、大字熊字旭台

◆ 面 積 : 約21.4ha

## 事業の目的


- ・かつて町民に利用されていた大熊町総合スポーツセンターが東日本大震災の影響により機能を果たせておらず、町民の健康維持等を目的とした代替施設が必要とされていることから本運動公園を整備します。
- ・本運動公園を都市計画法第11条第1項2号に基づく都市施設に位置付け、都市計画事業で整備する予定です。

## 運動公園とは

- ・運動公園とは、都市住民全般の主として運動の用に供することを目的とする公園のことです。
- ・都市規模に応じて1箇所当たり面積15~75haが標準とされています。

参考:国土交通省HP

## 位置図

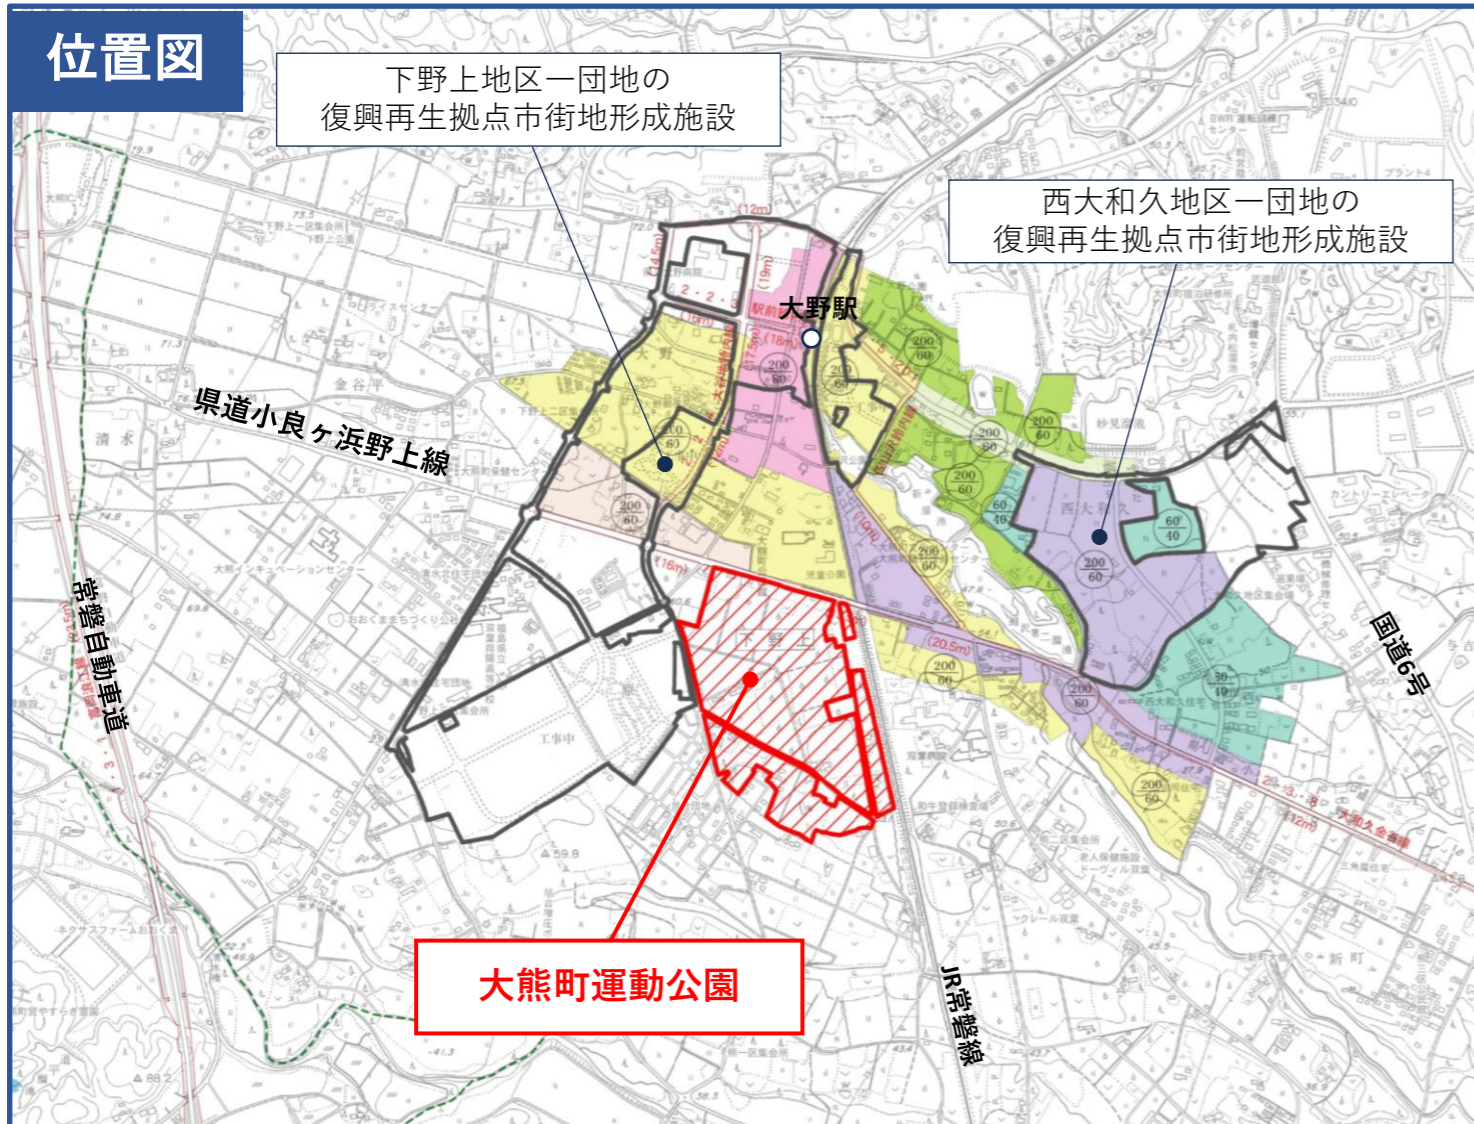

## 計画平面図(参考)

