


【キッズルーム】

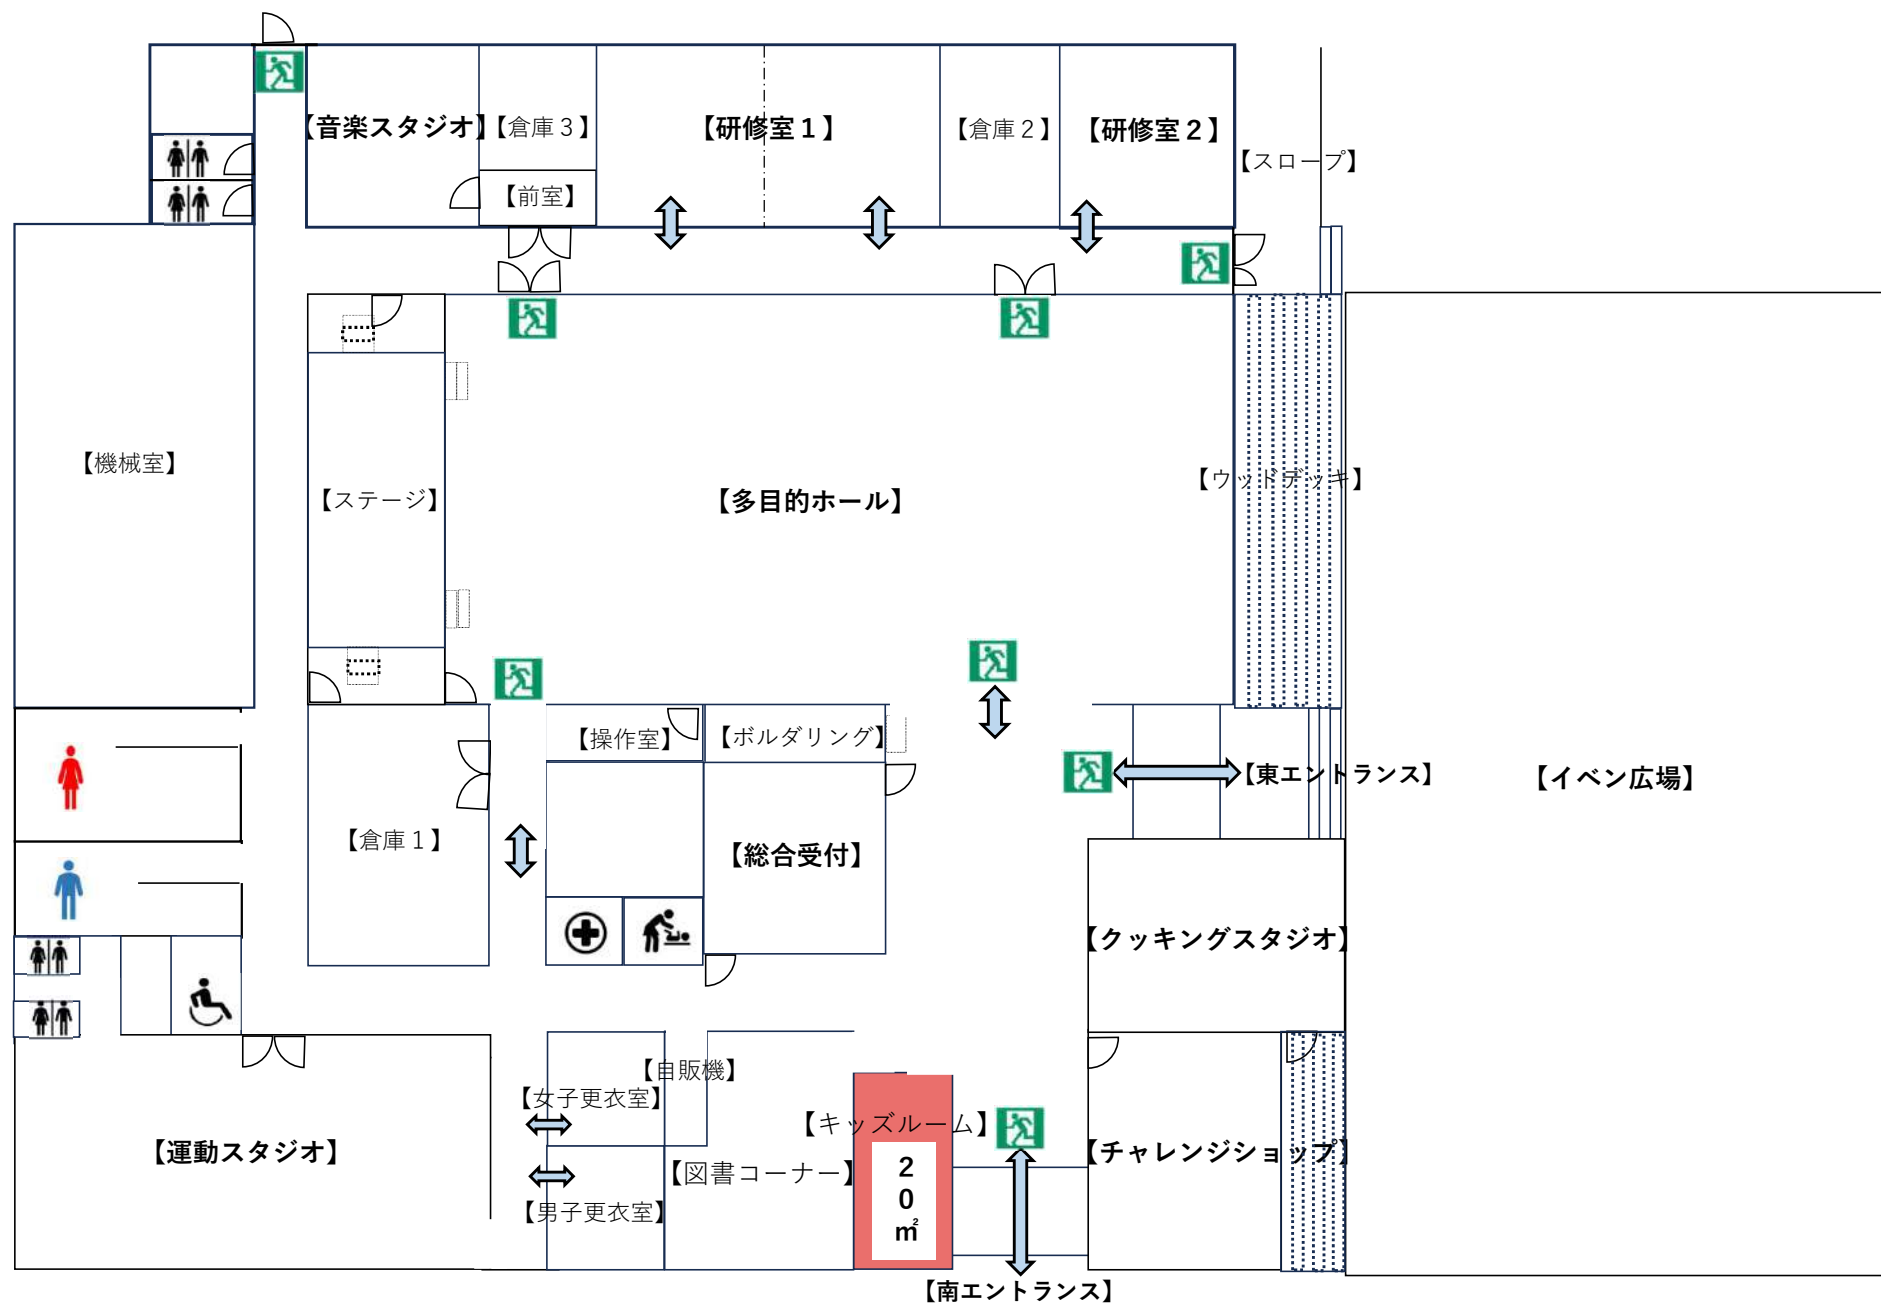



キッズルーム

【面積】

約20㎡

【備考】

飲食不可

利用料無料

要受付

- ・ 小さいお子様向けの親子で楽しむことができる清潔感あふれるキッズルーム。
- ・ 絵本やおもちゃなどを準備しており遊ぶことができます。
- ・ また授乳室をもありますので、利用の際は総合受付まで申しつけください。