


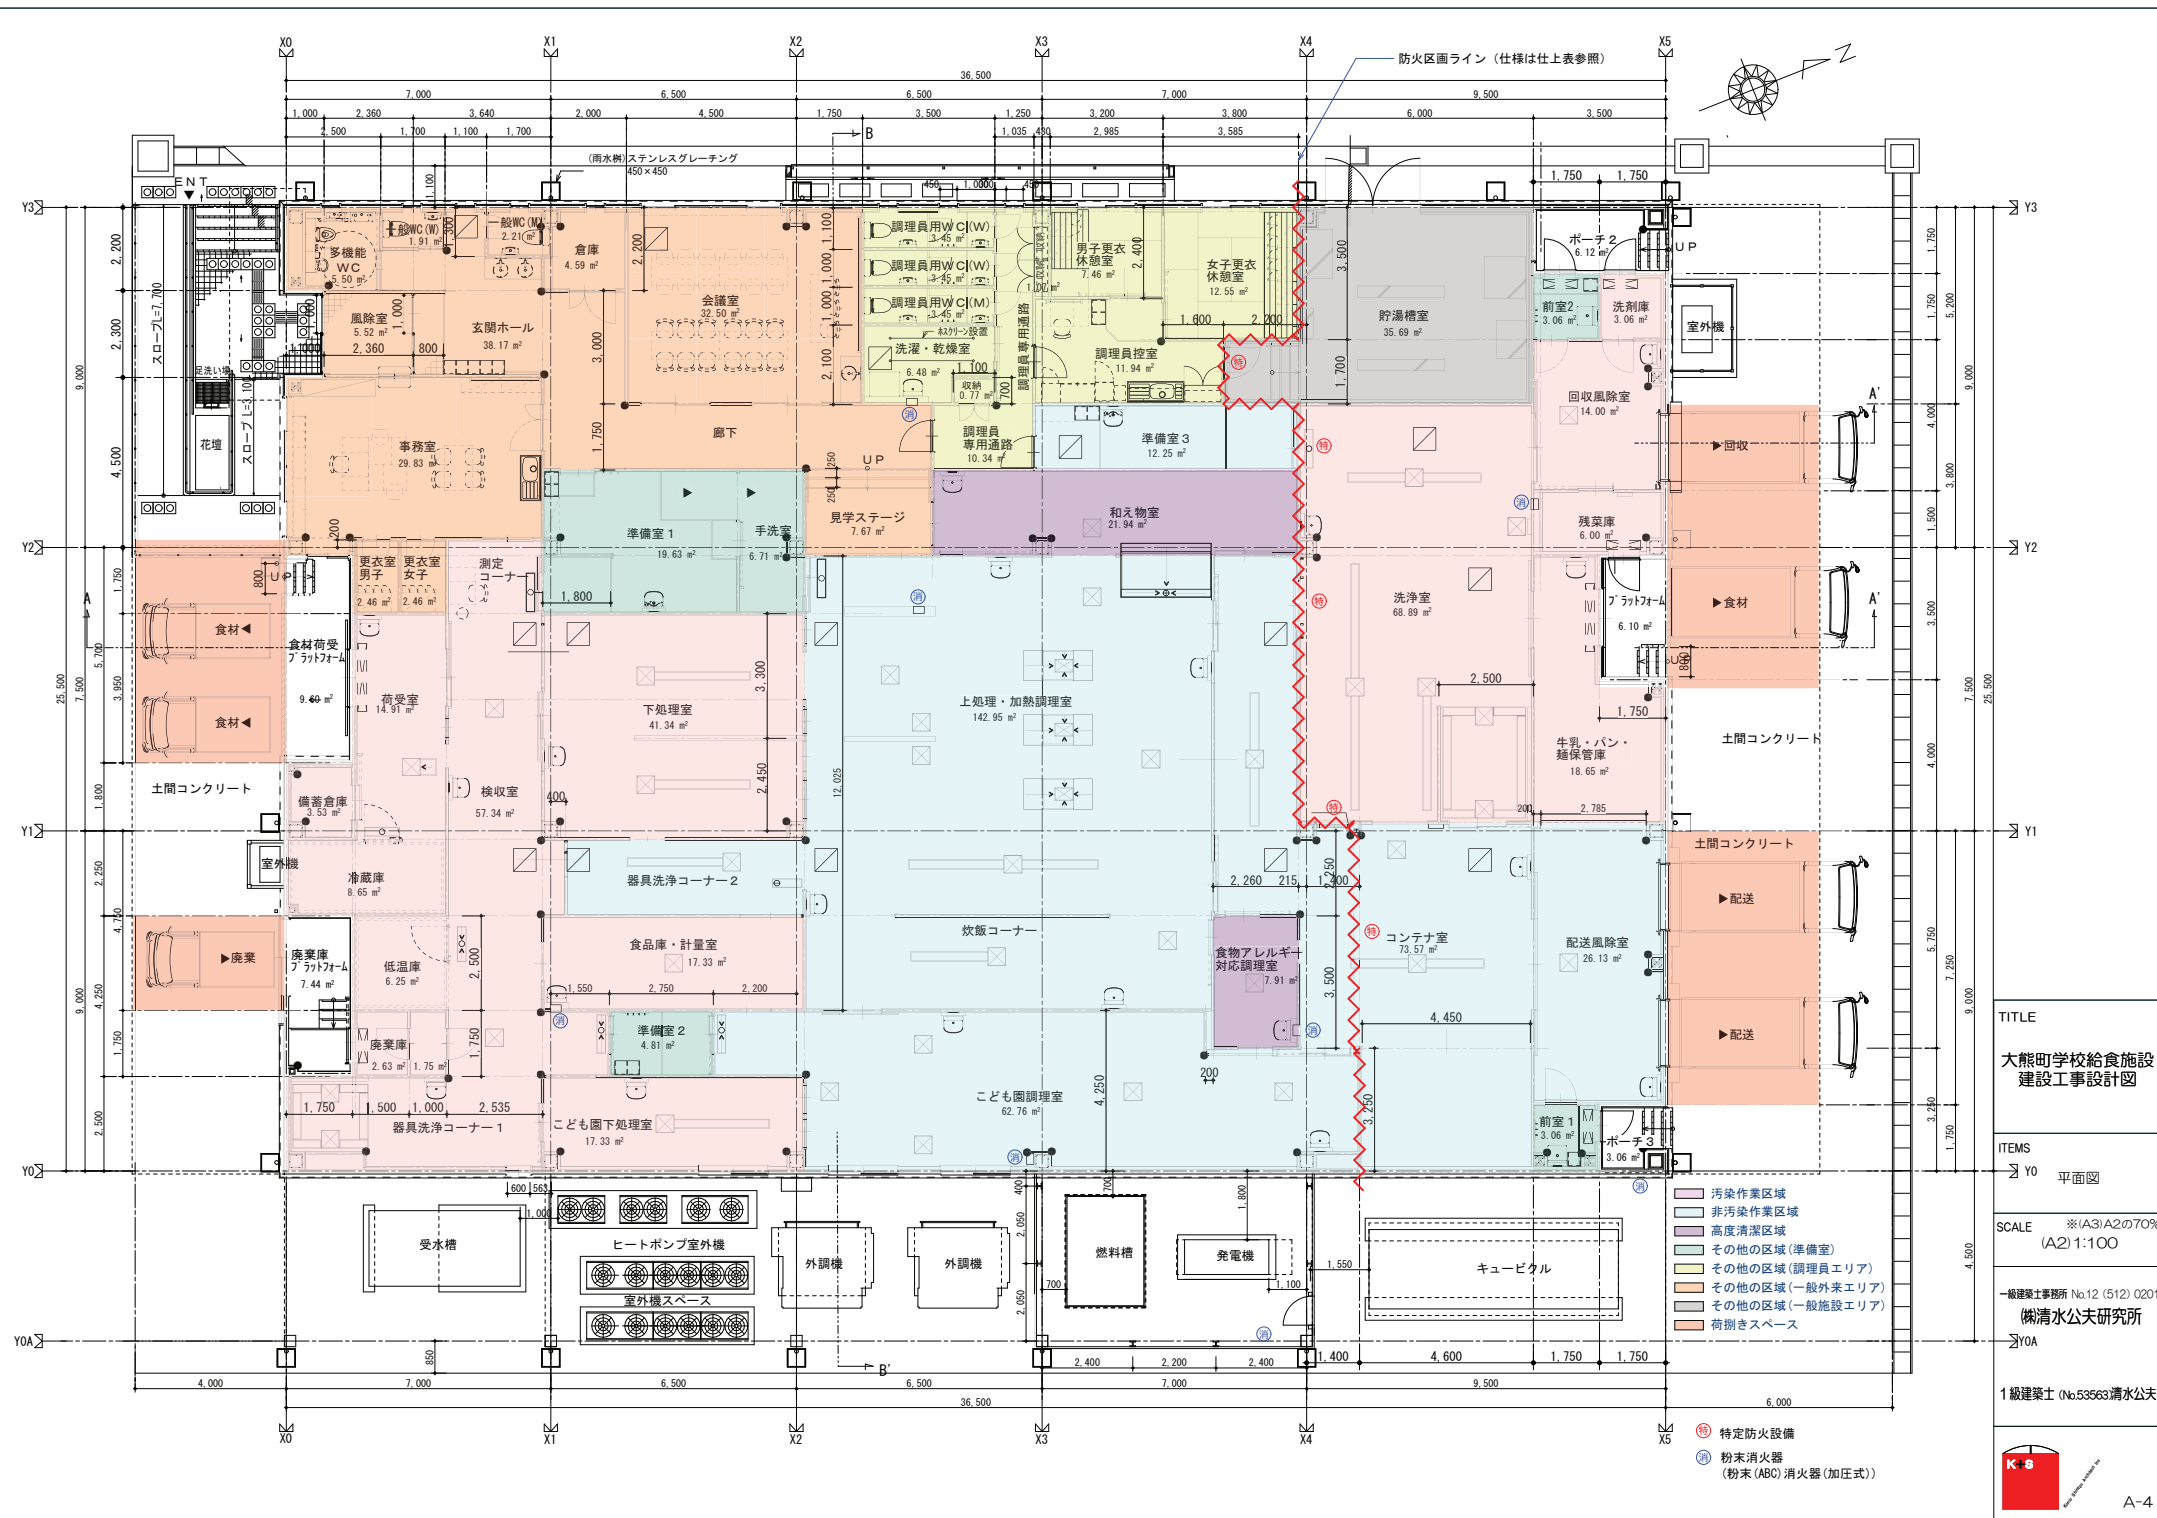

TITLE  
大熊町学校給食施設  
建設工事設計図

ITEMS  
Y0 平面図

SCALE ※(A3)/A2の70%  
(A2) 1:100

一般建築士事務所 No.12 (512) 0201  
清水公夫研究所

1級建築士 (No.5363) 清水公夫

