


## F-6街區整地計畫平面圖

**S=1:500**

## 別紙 3

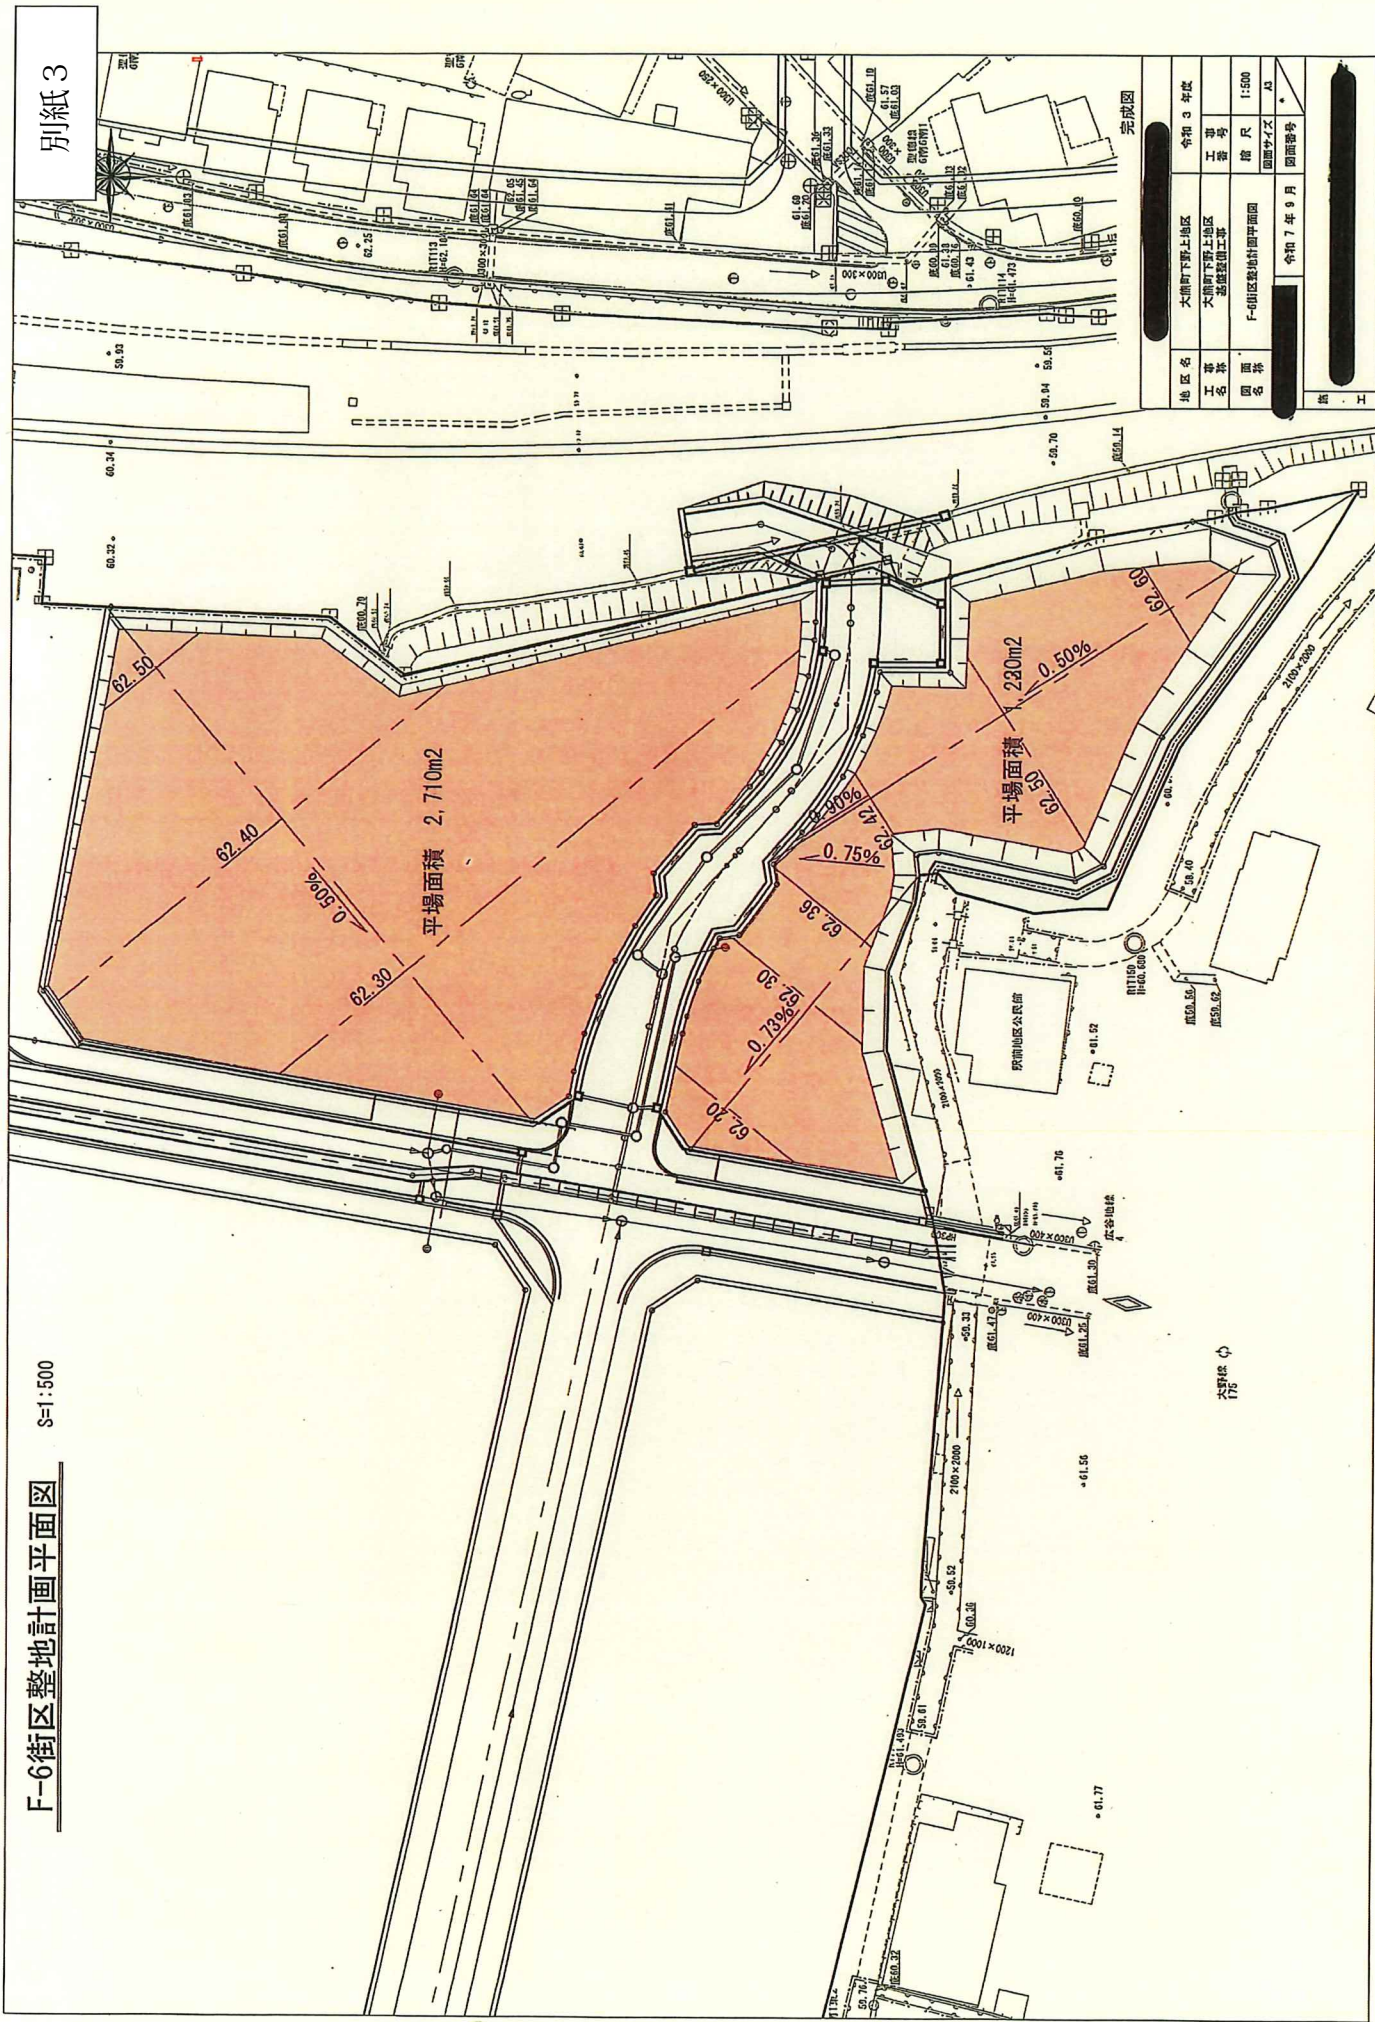

|                |                    |             |
|----------------|--------------------|-------------|
| 地区名            | 大南町下野上地区           | 令和 3 年度     |
| 工事<br>名称       | 大南町下野上地区<br>道路修繕工事 | 工事<br>年度    |
| 面積<br>図面<br>番号 | F-6地区整備計画平面図       | 積尺<br>1:500 |
|                | 令和 7 年 9 月         | 図面番号<br>13  |