


大熊町 復興整備計画 復興事業一括図2




B-1地区大熊町復興拠点整備事業(太陽光発電専用施設整備事業)

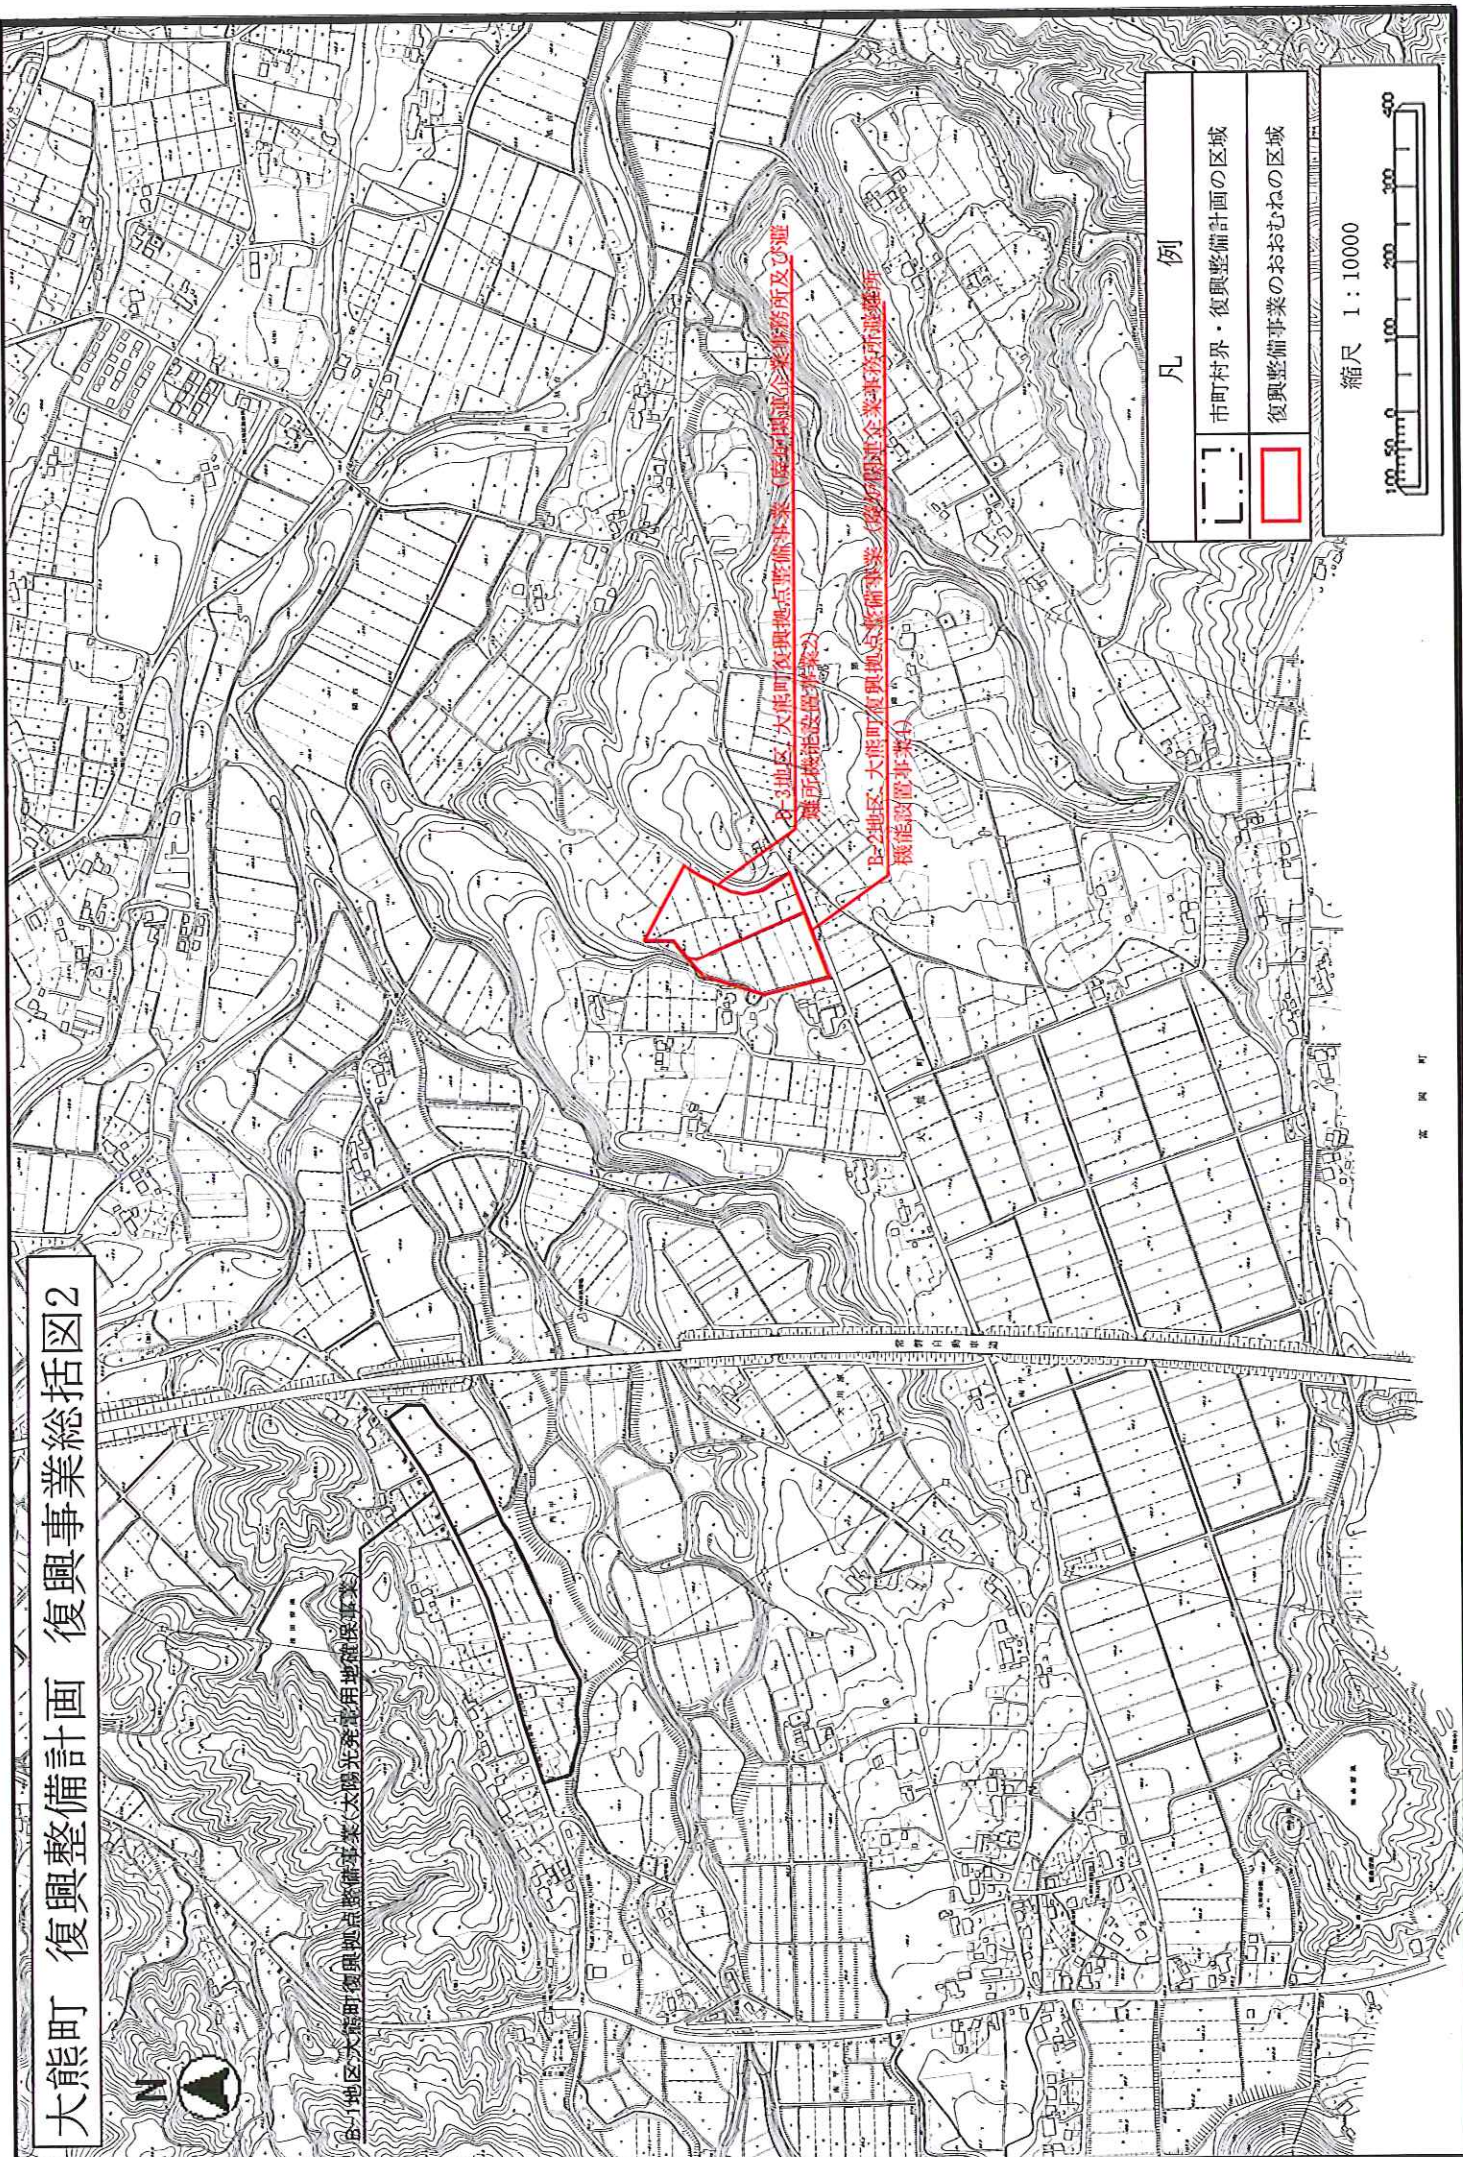

凡 例

	市町村界・復興整備計画の区域
	復興整備事業のおおむねの区域

縮尺 1 : 10000

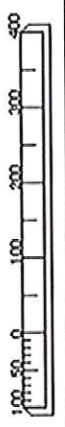

北 南 東 西