


碑石正面の向き と高さ

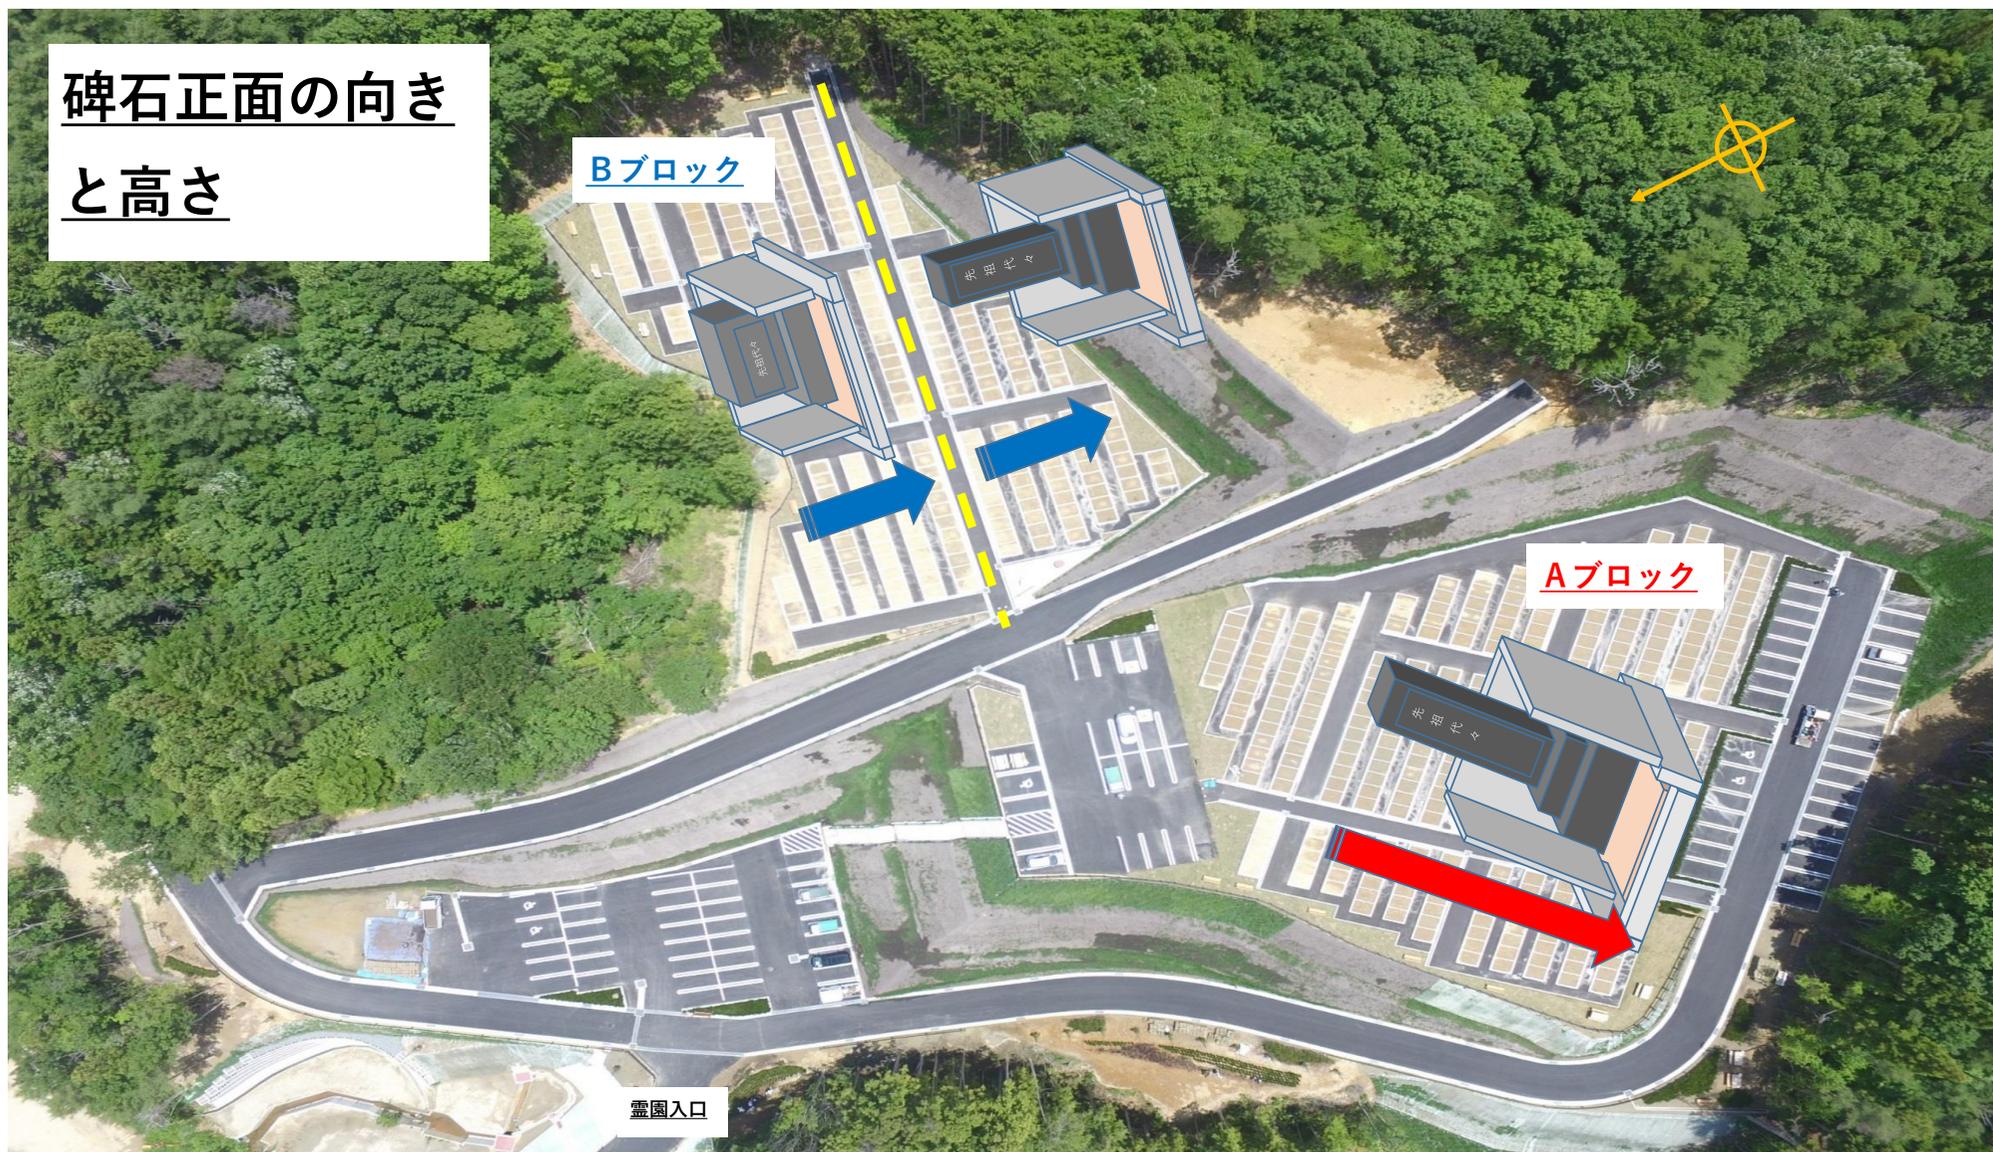

— — — : 境界線

A・Bブロック共に、碑石の向きと高さはあらかじめ決まっていますのでご了承ください。