

(参考資料)

法定図書


富岡都市計画道路の変更

【2・2・4号 大谷地鈴内線】

(大熊町決定)

令和4年度

福島県大熊町

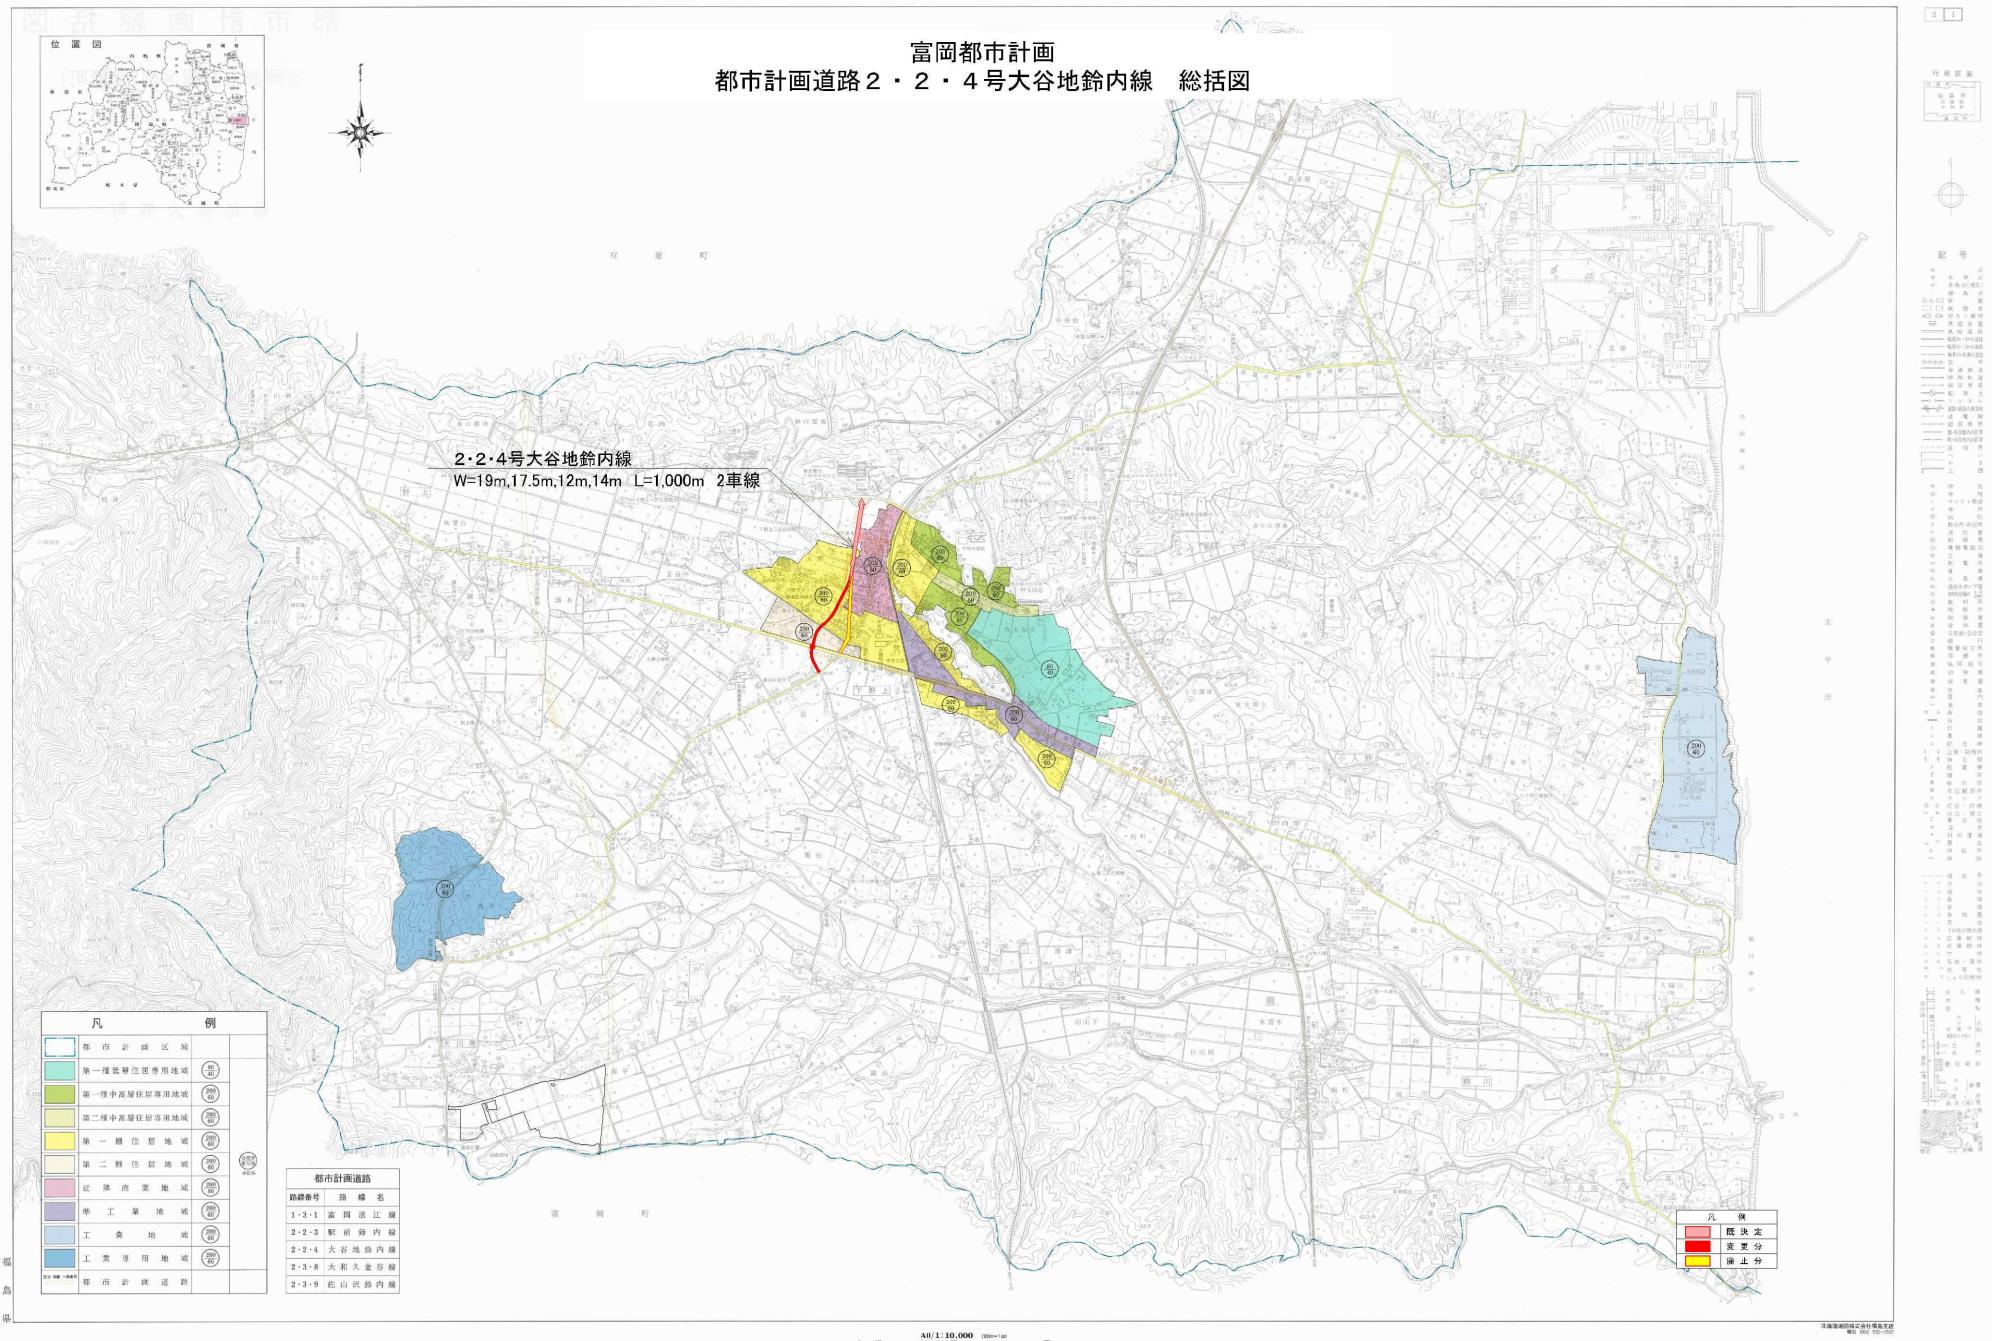

富岡都市計画道路の変更

都市計画道路 2・2・4号大谷地鈴内線を、次のように変更する。

種別	名 称		位 置			区域	構 造			備考
	番号	路線名	起点	終点	主な 経過地		構造 形式	車線の 数	幅員	
幹線 街路	2・2・4	大谷地 鈴内線	大熊町 大字下野上 字原	大熊町 大字下野上 字大野	大熊町 大字下野上 字大野	約 1,000m	地表式	2車線	12m ～ 19m	—

「区域は計画図表示のとおり」

理由

本路線は、都市計画下野上地区一団地の復興再生拠点市街地形成施設として整備を予定しているが、目指す都市の将来像が変化し、土地利用計画も変更となったことから、一団地の復興再生拠点市街地形成施設の計画と整合を図り、適切な規模の整備を実施するため、幅員及び延長、起点の変更を行うものです。

■新旧対照表

変更前
変更後

種別	名 称		位 置			区域	構 造			備考
	番号	路線名	起点	終点	主な 経過地		構造 形式	車線の 数	幅員	
幹線 街路	2・2・4	大谷地 鈴内線	大熊町 大字下野上 字広谷地七 一 字原	大熊町 大字下野上 字鮎沢六八 字大野	大熊町 大字下野上 字広谷地六 一 字大野	約 840m 1,000m	地表式	— 2車線	16m 12m ～ 19m	—

■都市計画の変更に係わる土地の区域

1. 新たに都市計画に含まれる土地の区域

おおくまちおおあざしもののがみあざはら
大熊町大字下野上字原の一部の区域

2. 都市計画に含まれている土地の区域

おおくまちおおあざしもののがみあざおおの
大熊町大字下野上字大野の一部の区域
おおくまちおおあざしもののがみあざはら
大熊町大字下野上字原の一部の区域

3. 都市計画から除外される土地の区域

おおくまちおおあざしもののがみあざおおの
大熊町大字下野上字大野の一部の区域

■都市計画の経緯

年月日	事項	決定権者	備考
昭和 42 年 10 月 11 日	当初決定	大熊町	建設省告示第 3448 号

富岡都市計画

都市計画道路 2・2・4号大谷地鈴内線 計画図

2・2・4号大谷地鈴内線

W=19m, 17.5m, 12m, 14m L=1,000m 2車線

凡 例	
■	既 決 定
■	変 更 分
■	廢 止 分

0 100 200 300 400 500

A 1 (1/2500)