



富岡都市計画 下野上地区 一団地の復興再生拠点市街地形成施設 総括図

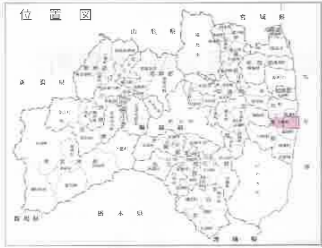

記号

- 第一種低層住居専用地域
- 第一種中高層住居専用地域
- 第二種中高層住居専用地域
- 第一種住居地域
- 第二種住居地域
- 近隣商業地域
- 第一工業地域
- 工業地域
- 工業専用地域
- 都市計画道路

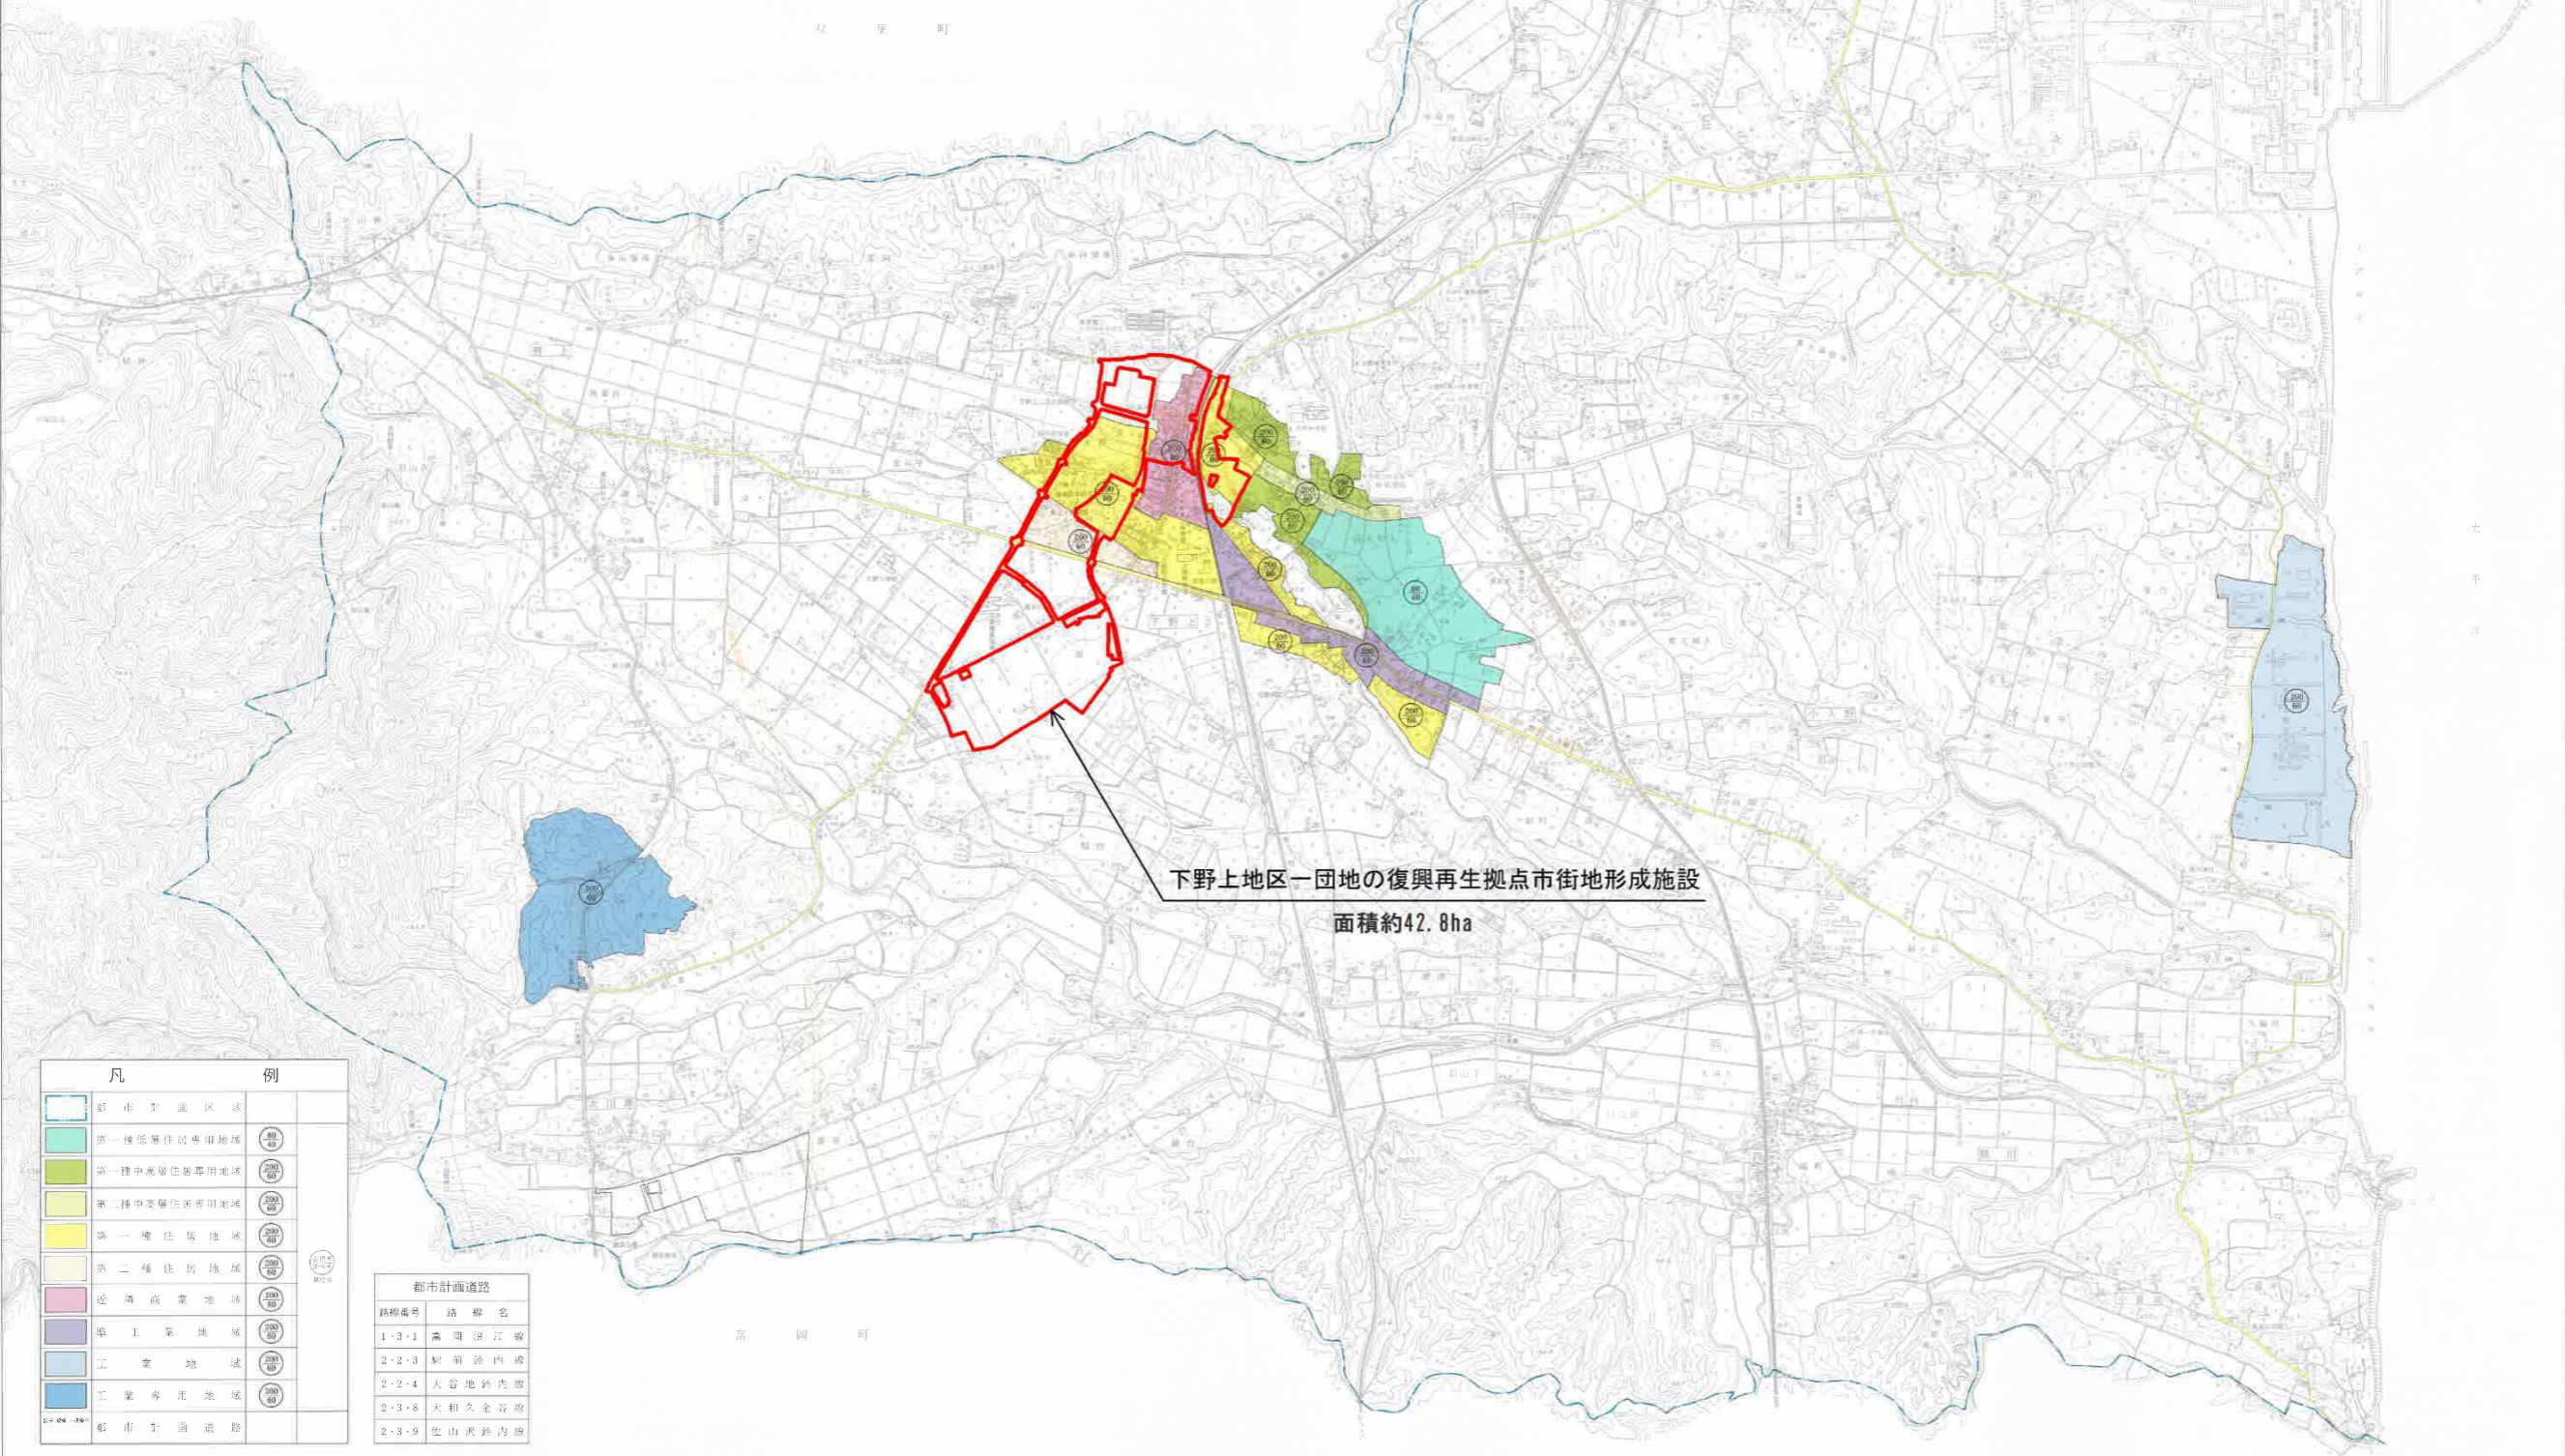

下野上地区一団地の復興再生拠点市街地形成施設
面積約42.8ha

凡	例
都市計画区域	
第一種低層住居専用地域	○
第一種中高層住居専用地域	○
第二種中高層住居専用地域	○
第一種住居地域	○
第二種住居地域	○
近隣商業地域	○
第一工業地域	○
工業地域	○
工業専用地域	○
都市計画道路	○

都市計画道路	
路線番号	路線名
1-3-1	高岡河江線
2-2-3	駅前線内線
2-2-4	大谷地線内線
2-3-6	大和久金谷線
2-3-9	佐山虎鈴内線