
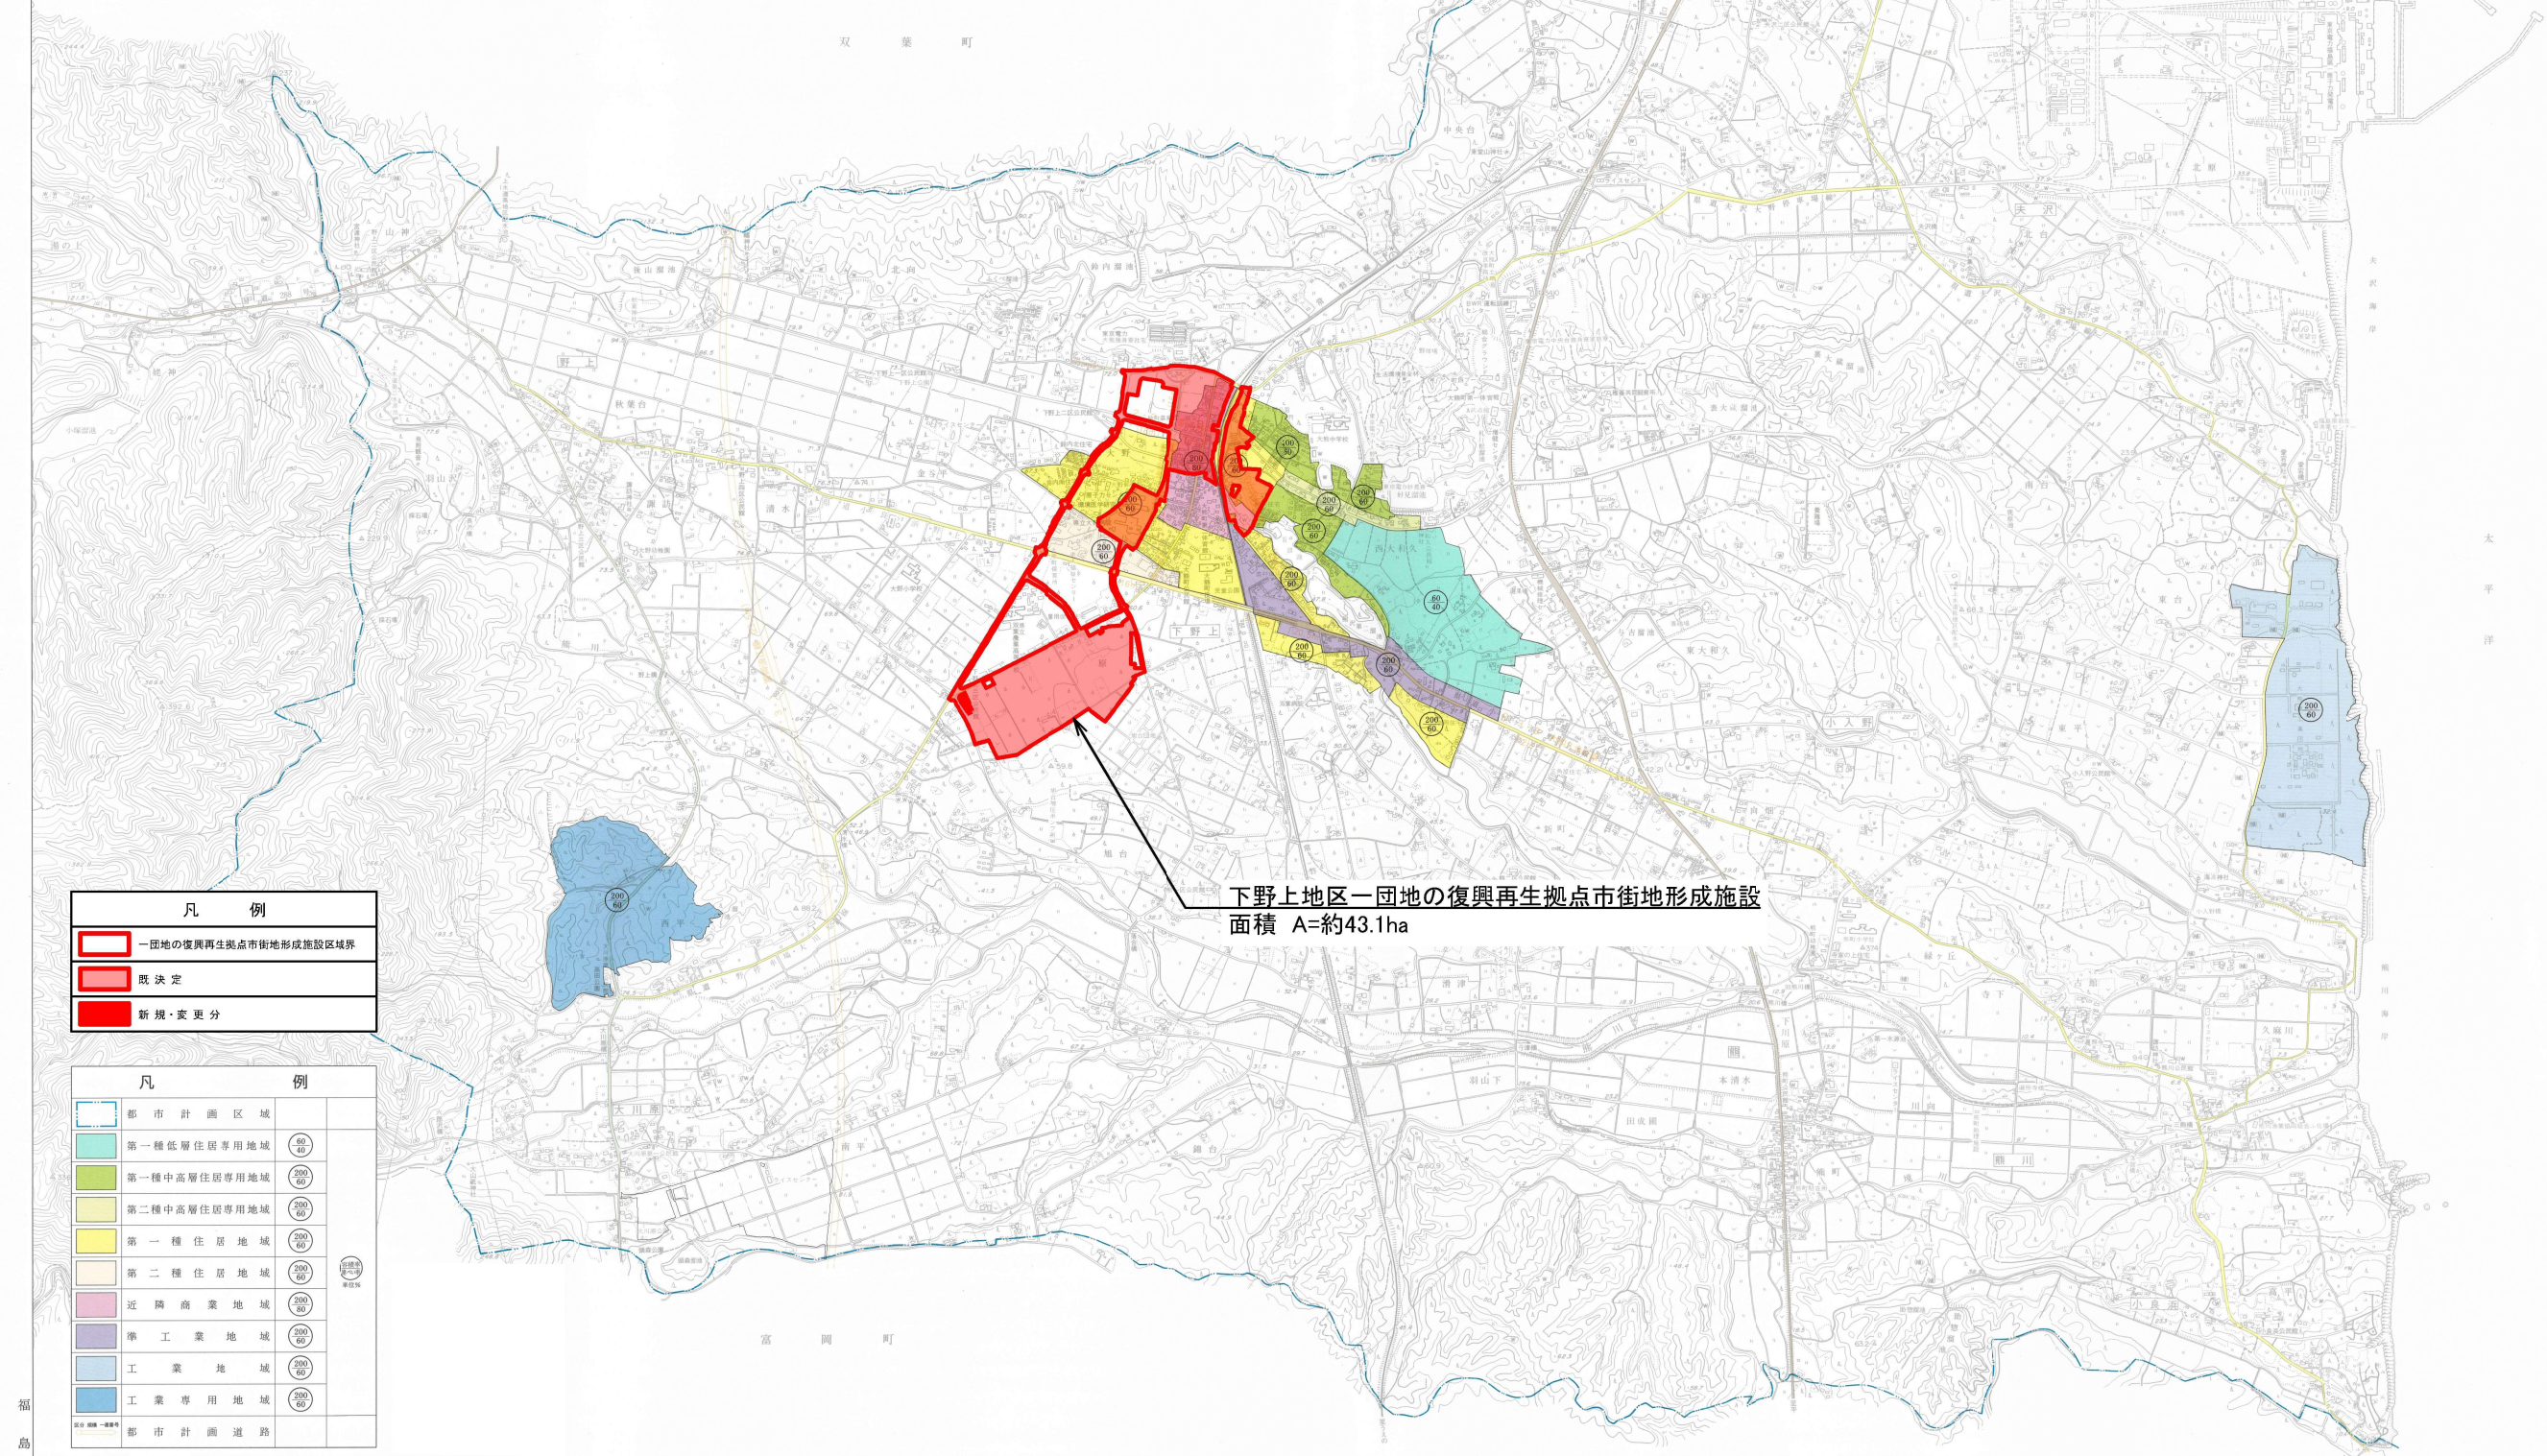


富岡都市計画
下野上地区 一団地の復興再生拠点市街地形成施設 総括図

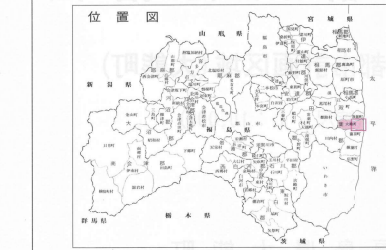

凡 例	
	一団地の復興再生拠点市街地形成施設区域界
	既 決 定
	新 規・変 更 分

凡		例	
	都 市 計 画 区 域		
	第一種低層住居専用地域	200	60
	第一種中高層住居専用地域	200	60
	第二種中高層住居専用地域	200	60
	第一種住居地域	200	60
	第二種住居地域	200	60
	近隣商業地域	200	80
	準工業地域	200	60
	工業地域	200	60
	工業専用地域	200	60
注 記 道路幅員	都 市 計 画 道 路		