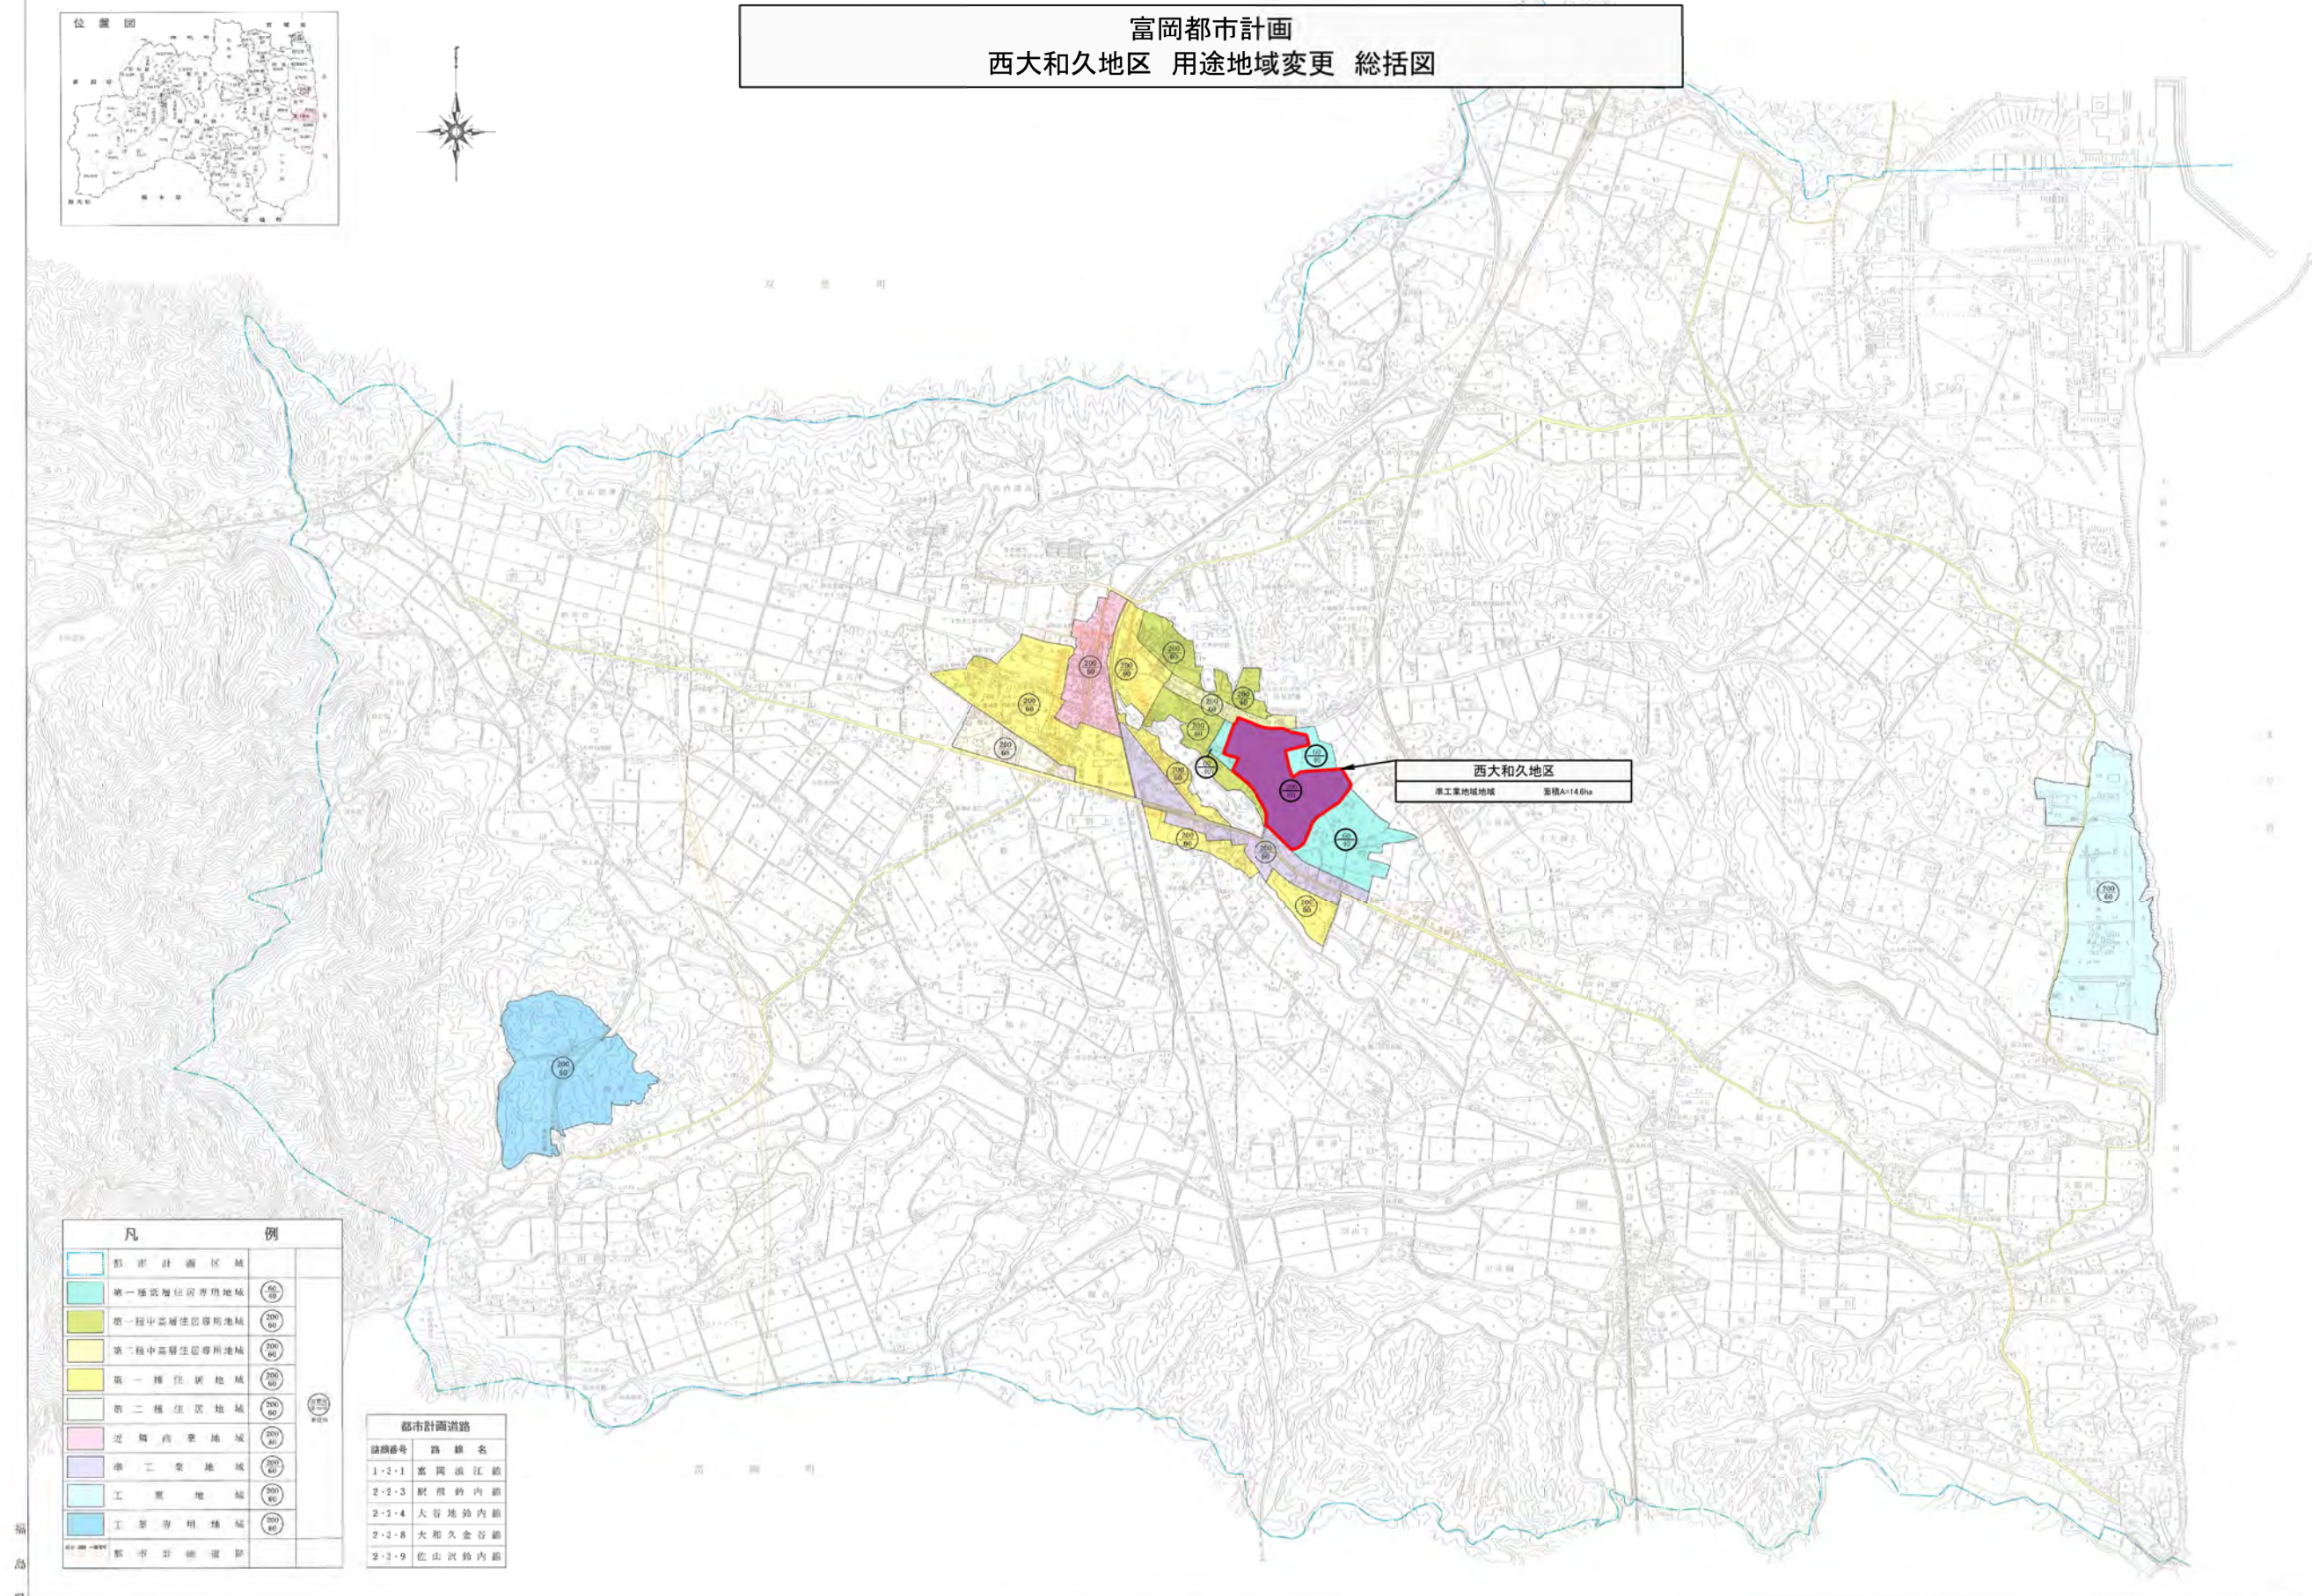


富岡都市計画
西大和久地区 用途地域変更 総括図

凡		例	
	都市計画区域		
	第一種高層住居専用地域	50	40
	第二種中高層住居専用地域	200	60
	第三種中高層住居専用地域	200	40
	第一種住居地域	200	60
	第二種住居地域	50	60
	近隣商業地域	200	40
	準工業地域	200	60
	工業地域	200	40
	工業専用地域	200	40

国土建設省

都市計画・建築部
 都市計画課

路線番号	路 線 名
1・2・1	富岡浪江線
2・2・3	駅前鈴内線
2・2・4	大谷地鈴内線
2・3・8	大和久金谷線
2・3・9	佐山沢鈴内線