


道路区域の変更

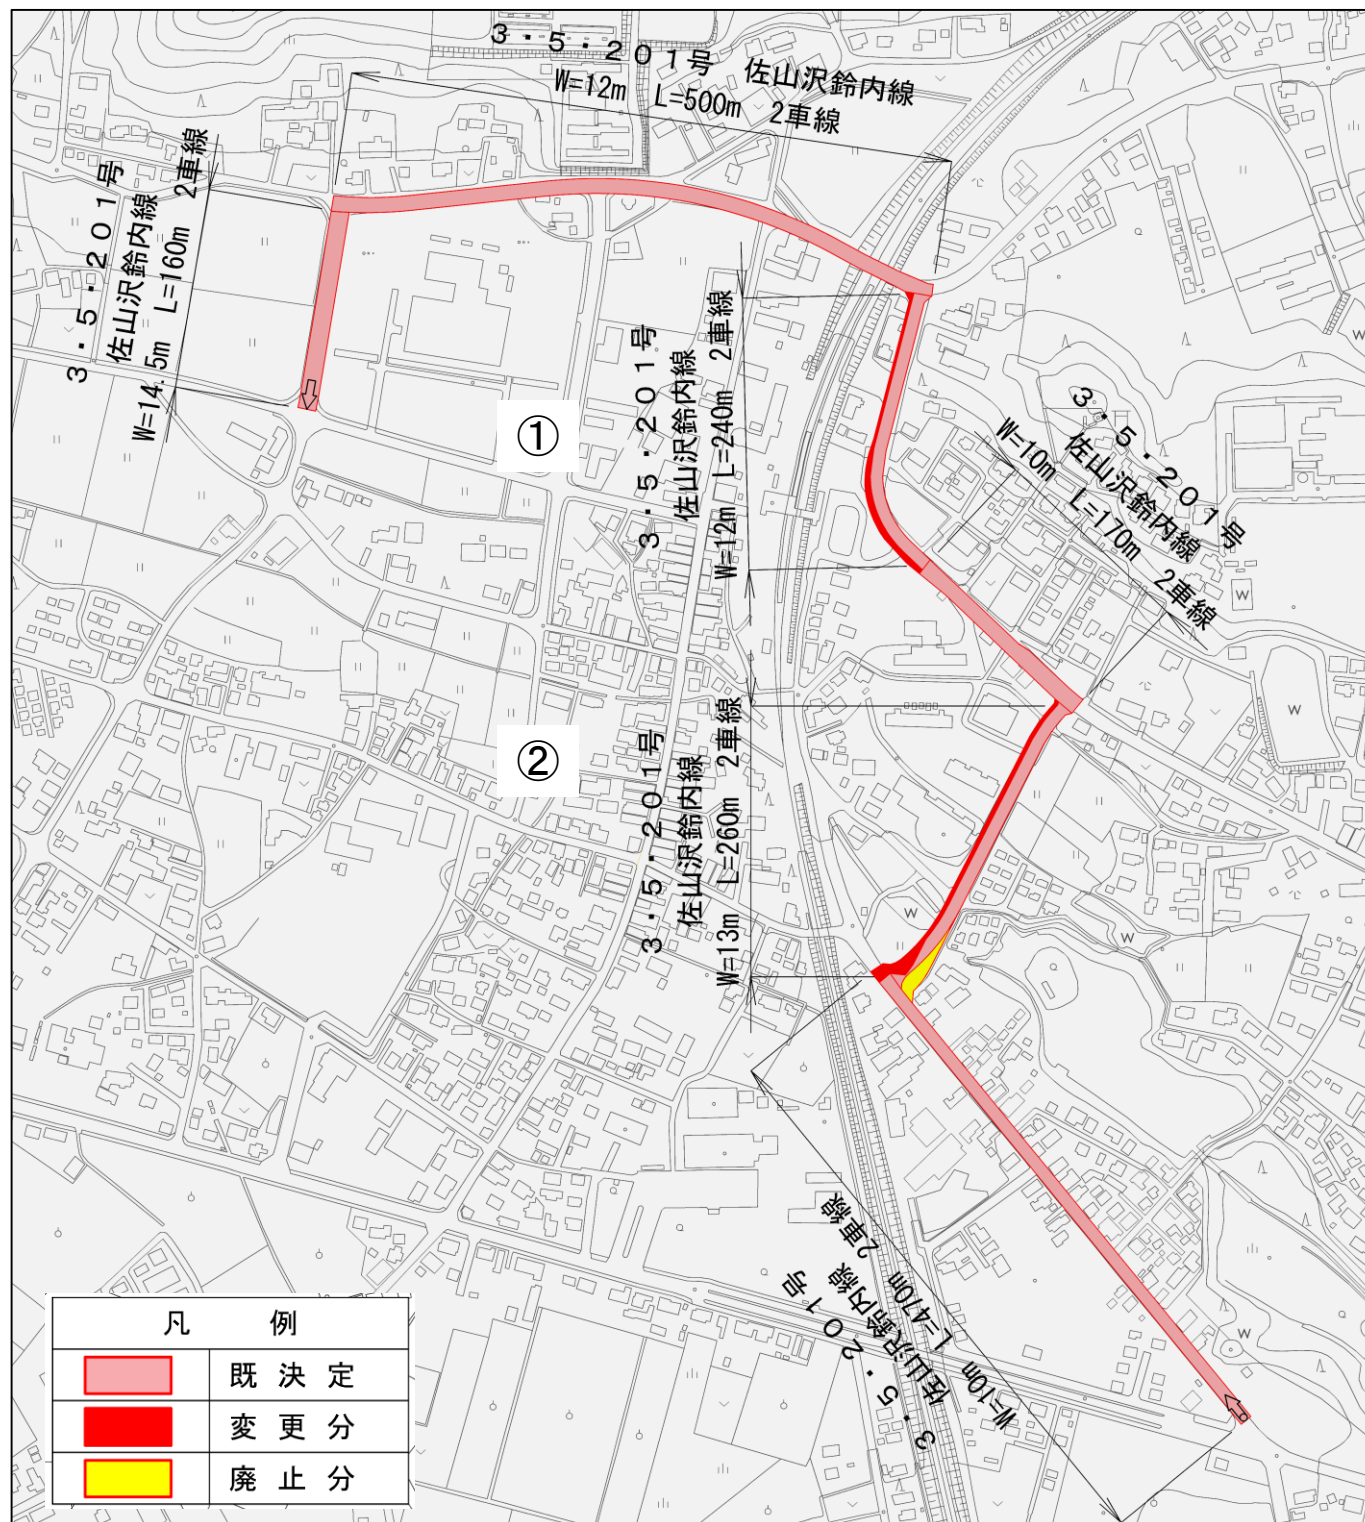

◆道路延長

変更前：
1,780m

変更後：
1,800m

◆道路を変更する理由

① 駅東区間の幅員変更

- ・幅員を10mから12mに拡幅し、歩行者の安全を確保するため両側歩道として整備します。

② 旧図書館前の幅員変更と交差点部の線形の見直し

- ・幅員を10mから13mに拡幅し、両側歩道として整備し、片側には植栽をします。
- ・交差点の車両通行の安全性を向上させるため、中心線を北側へ13m変更し、見通しができるよう交差点を改良します。