

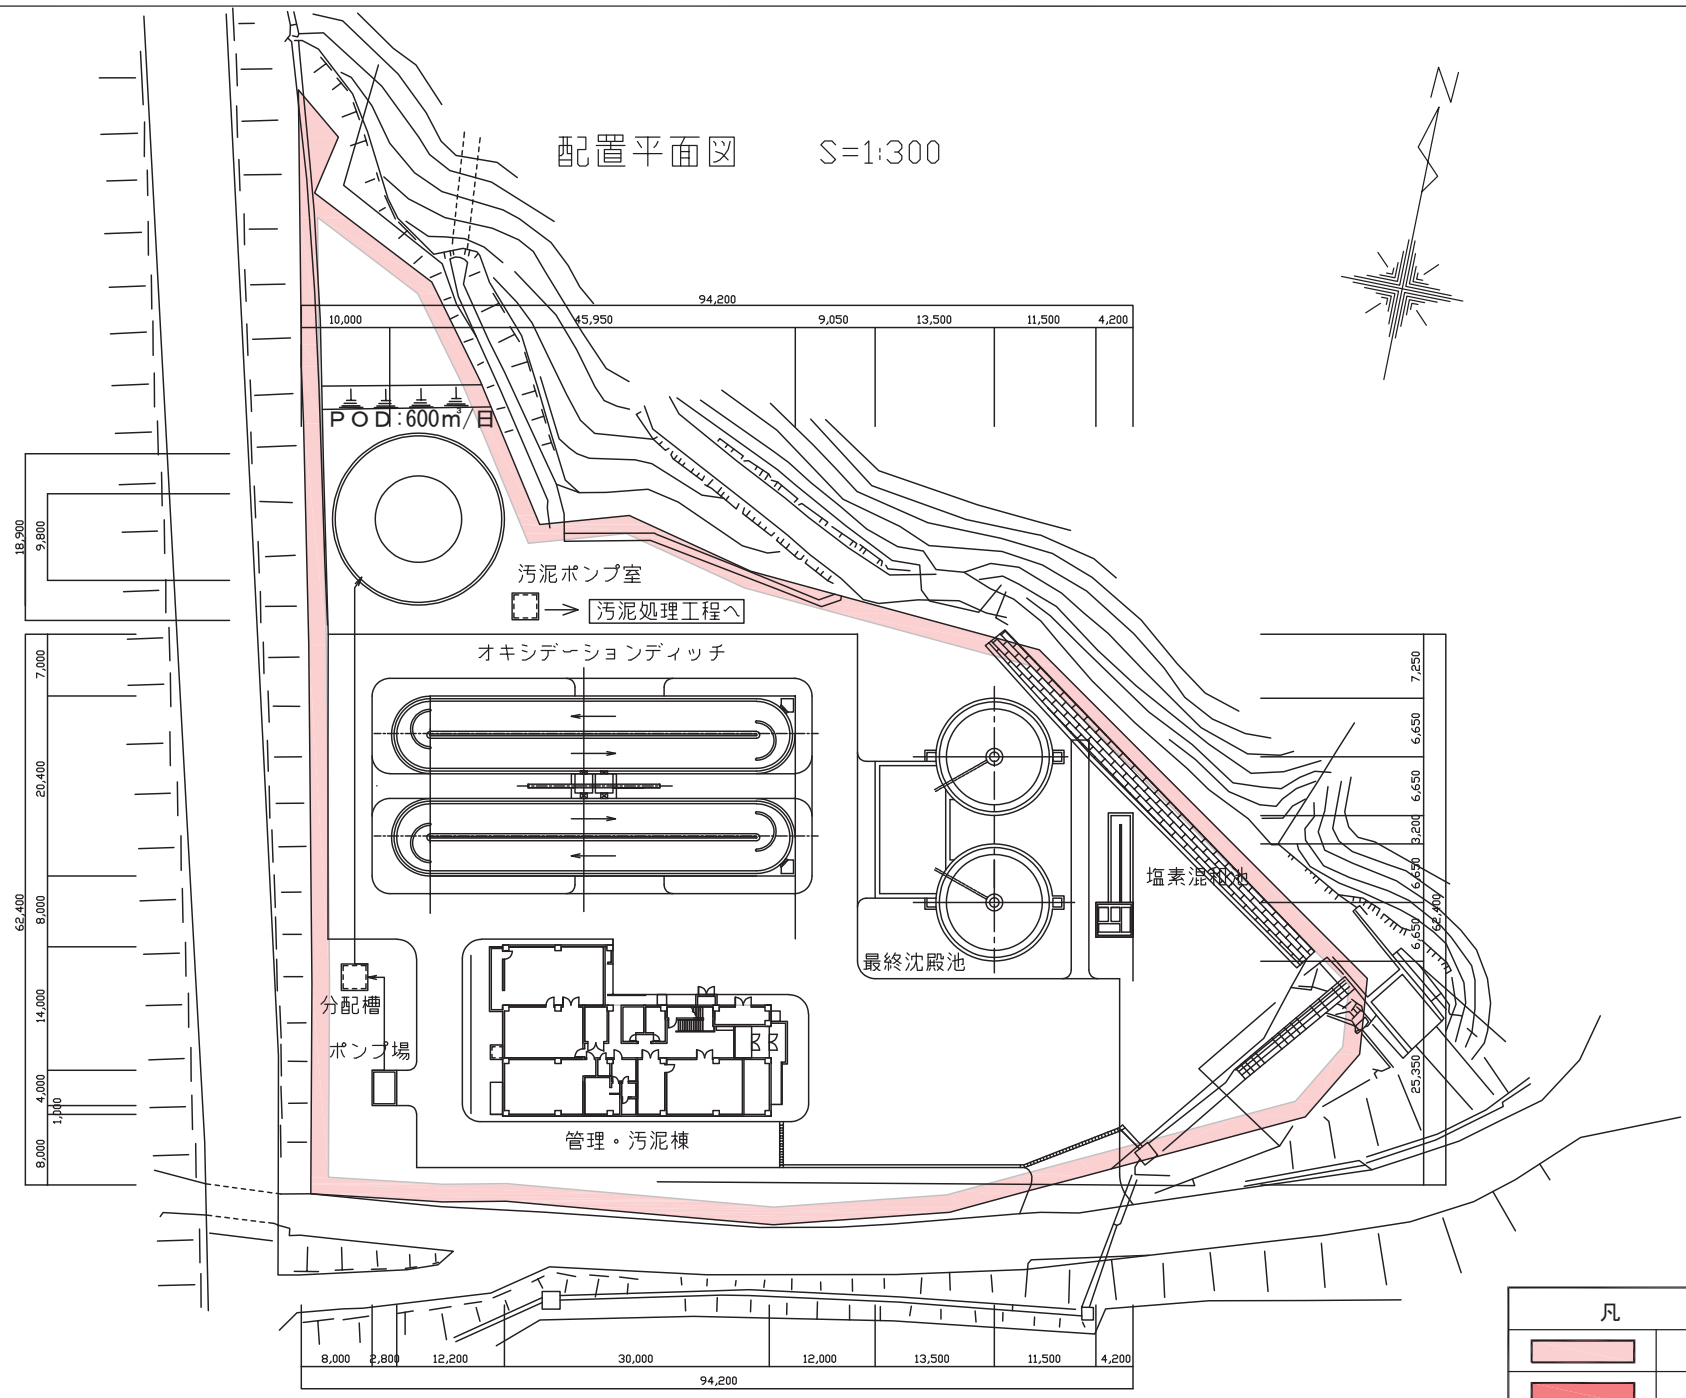
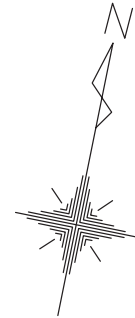


配置平面図 S=1:300

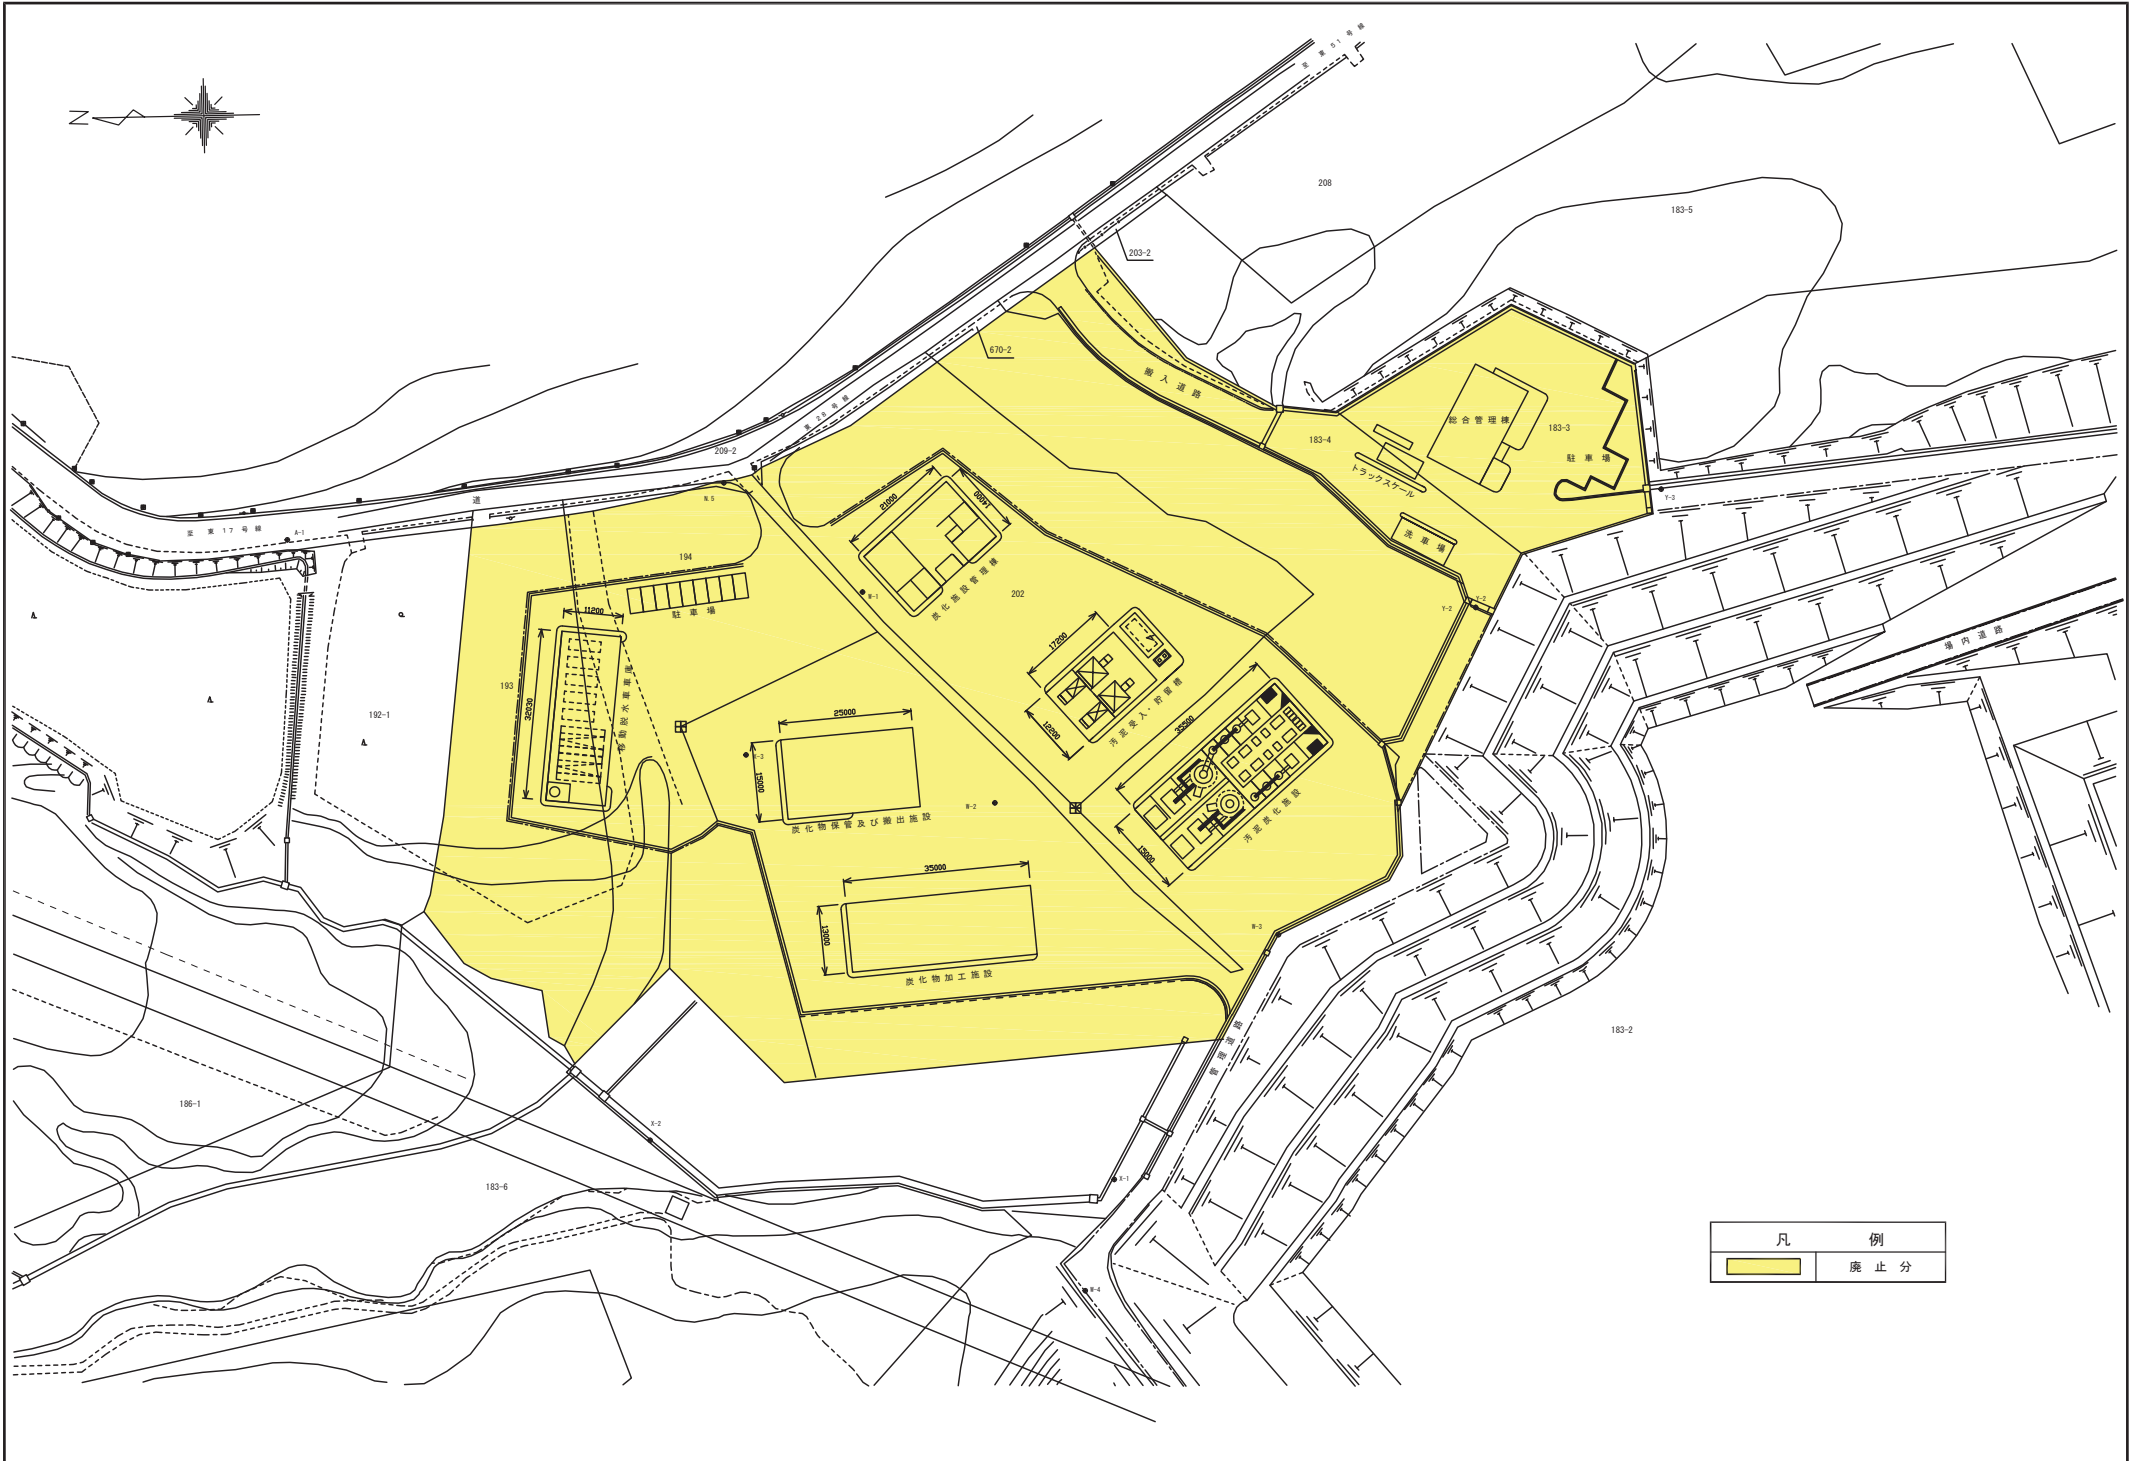

凡	例
	既決定
	変更分
	廃止分

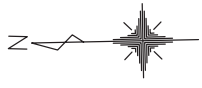

凡 例	
	廃止分