


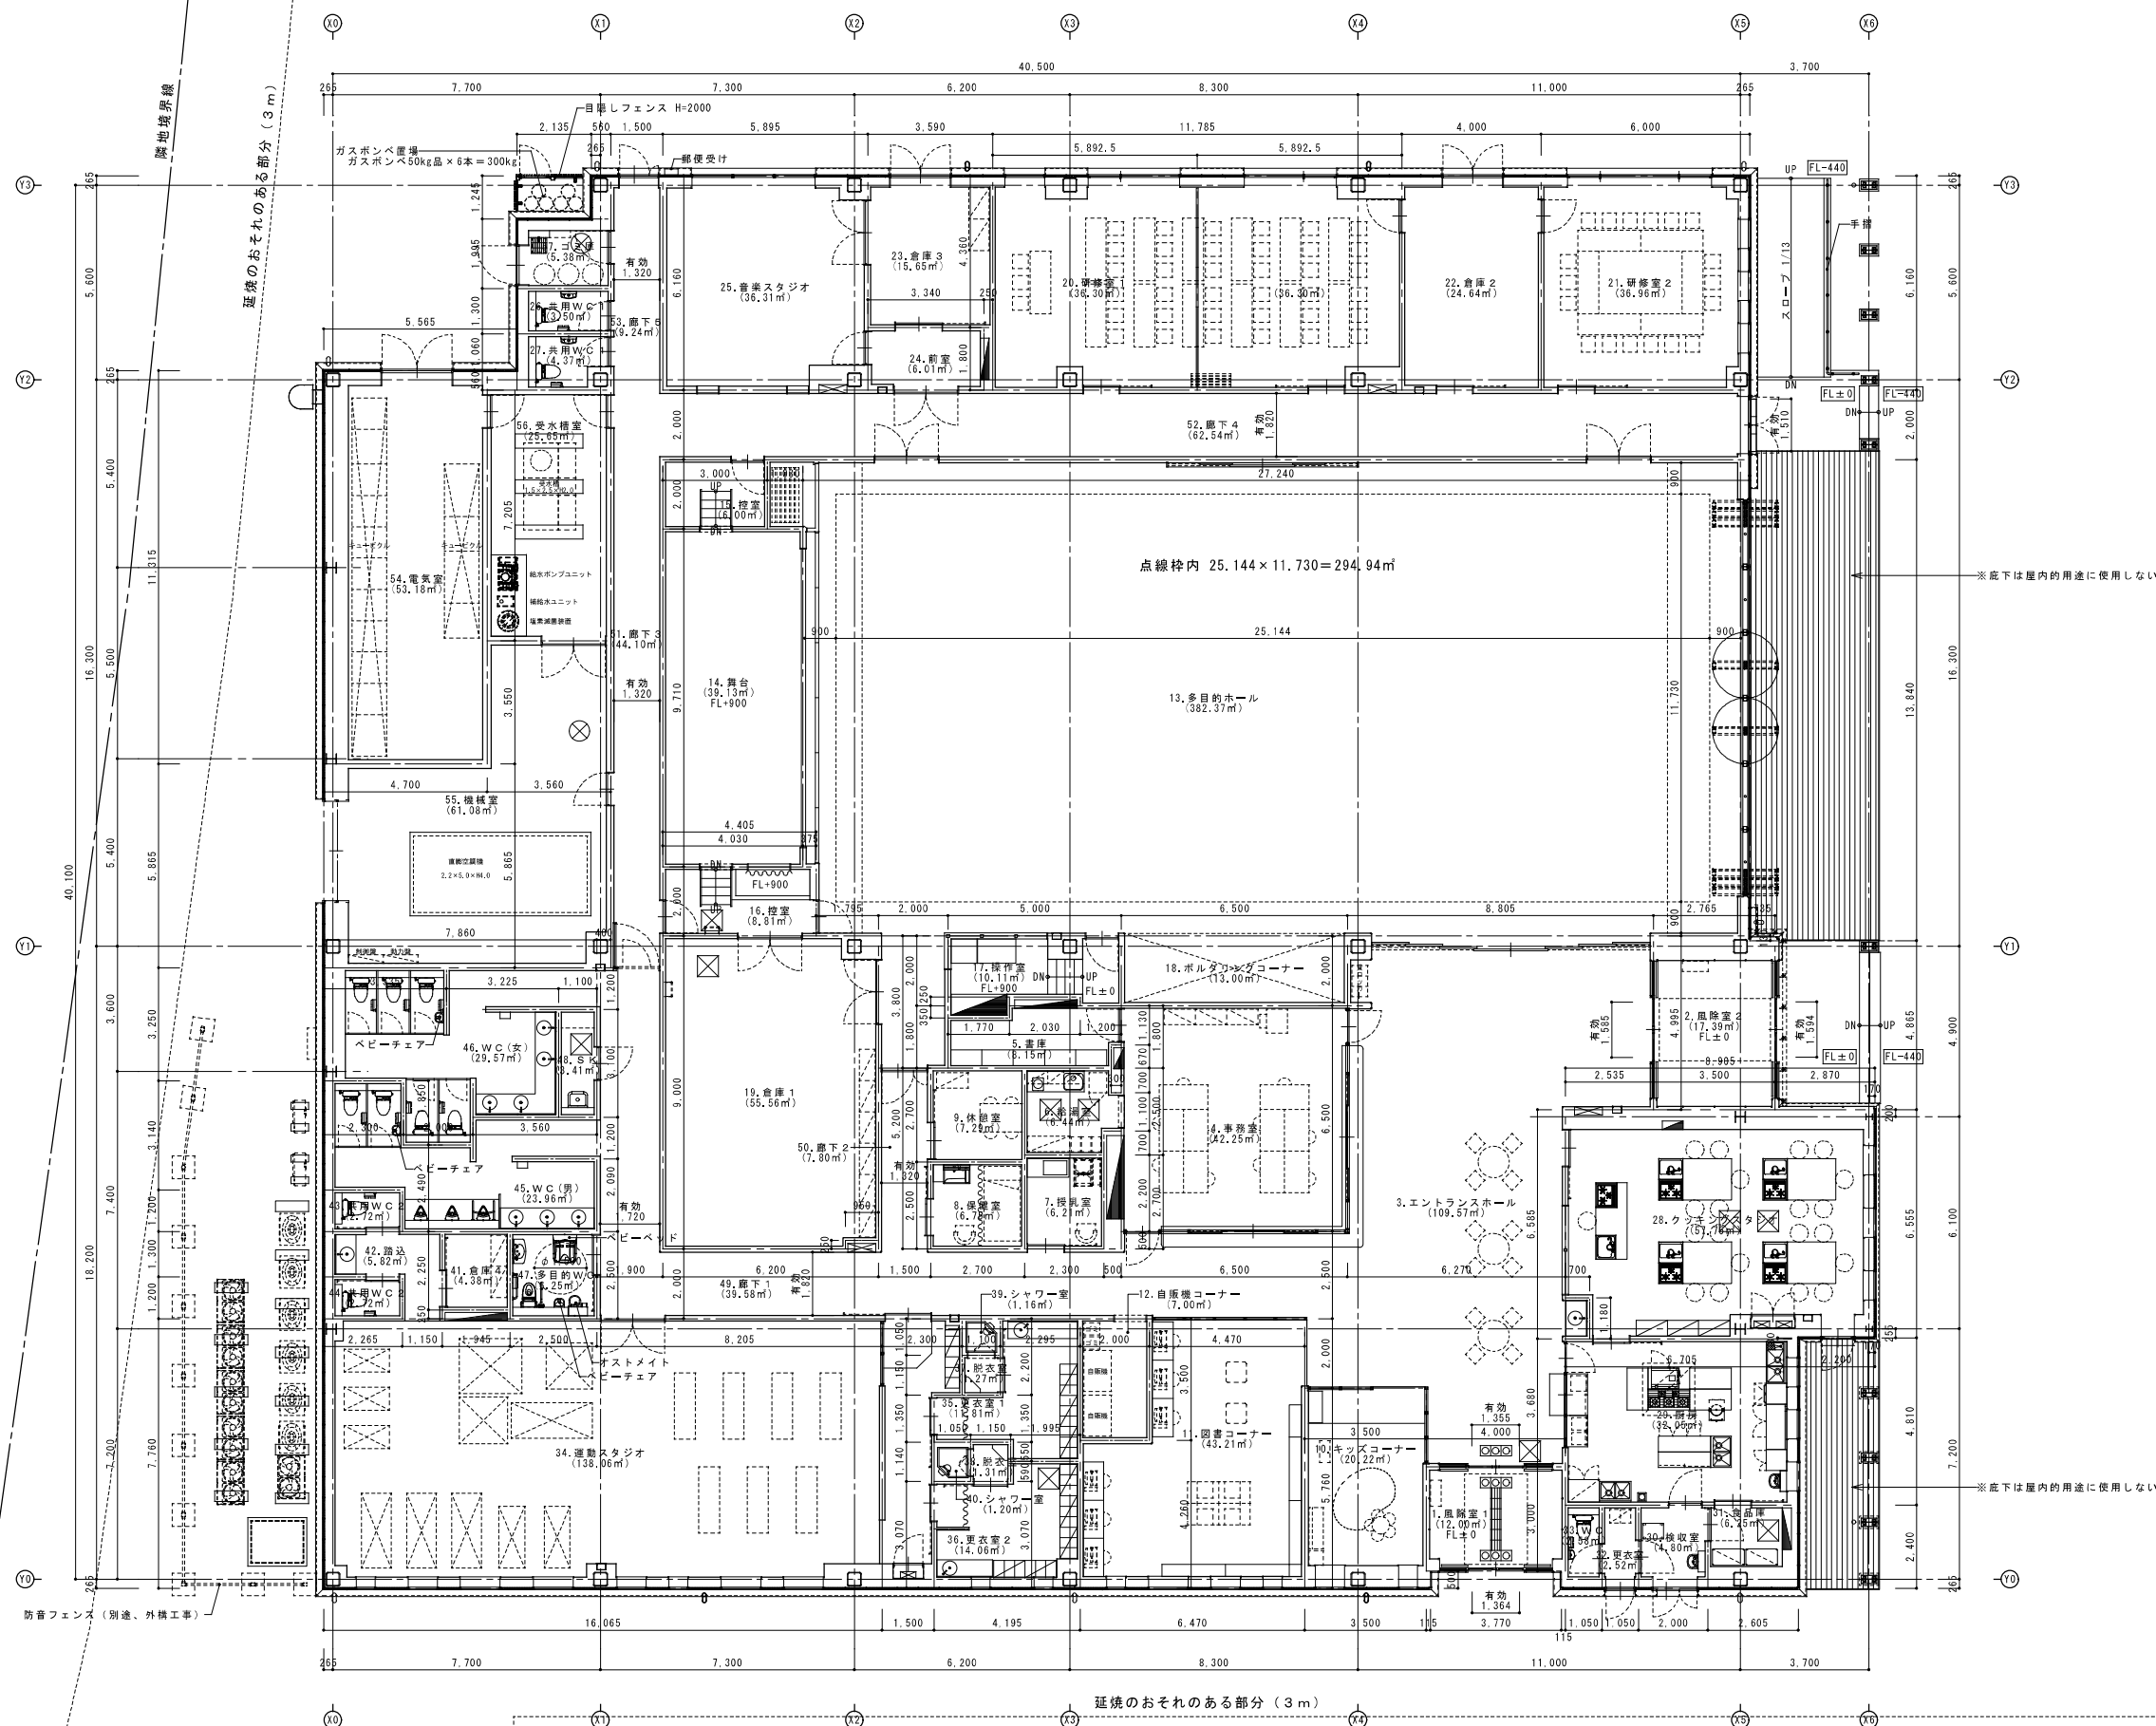

※床下点検口及びマンホールにはタラップ
(ステンレス製、W400×φ220/300)を設けること

[illegible]