


敷地周辺図

令和2年7月

大熊町

供給処理平面図 A3 S=1:1000

(D工区)

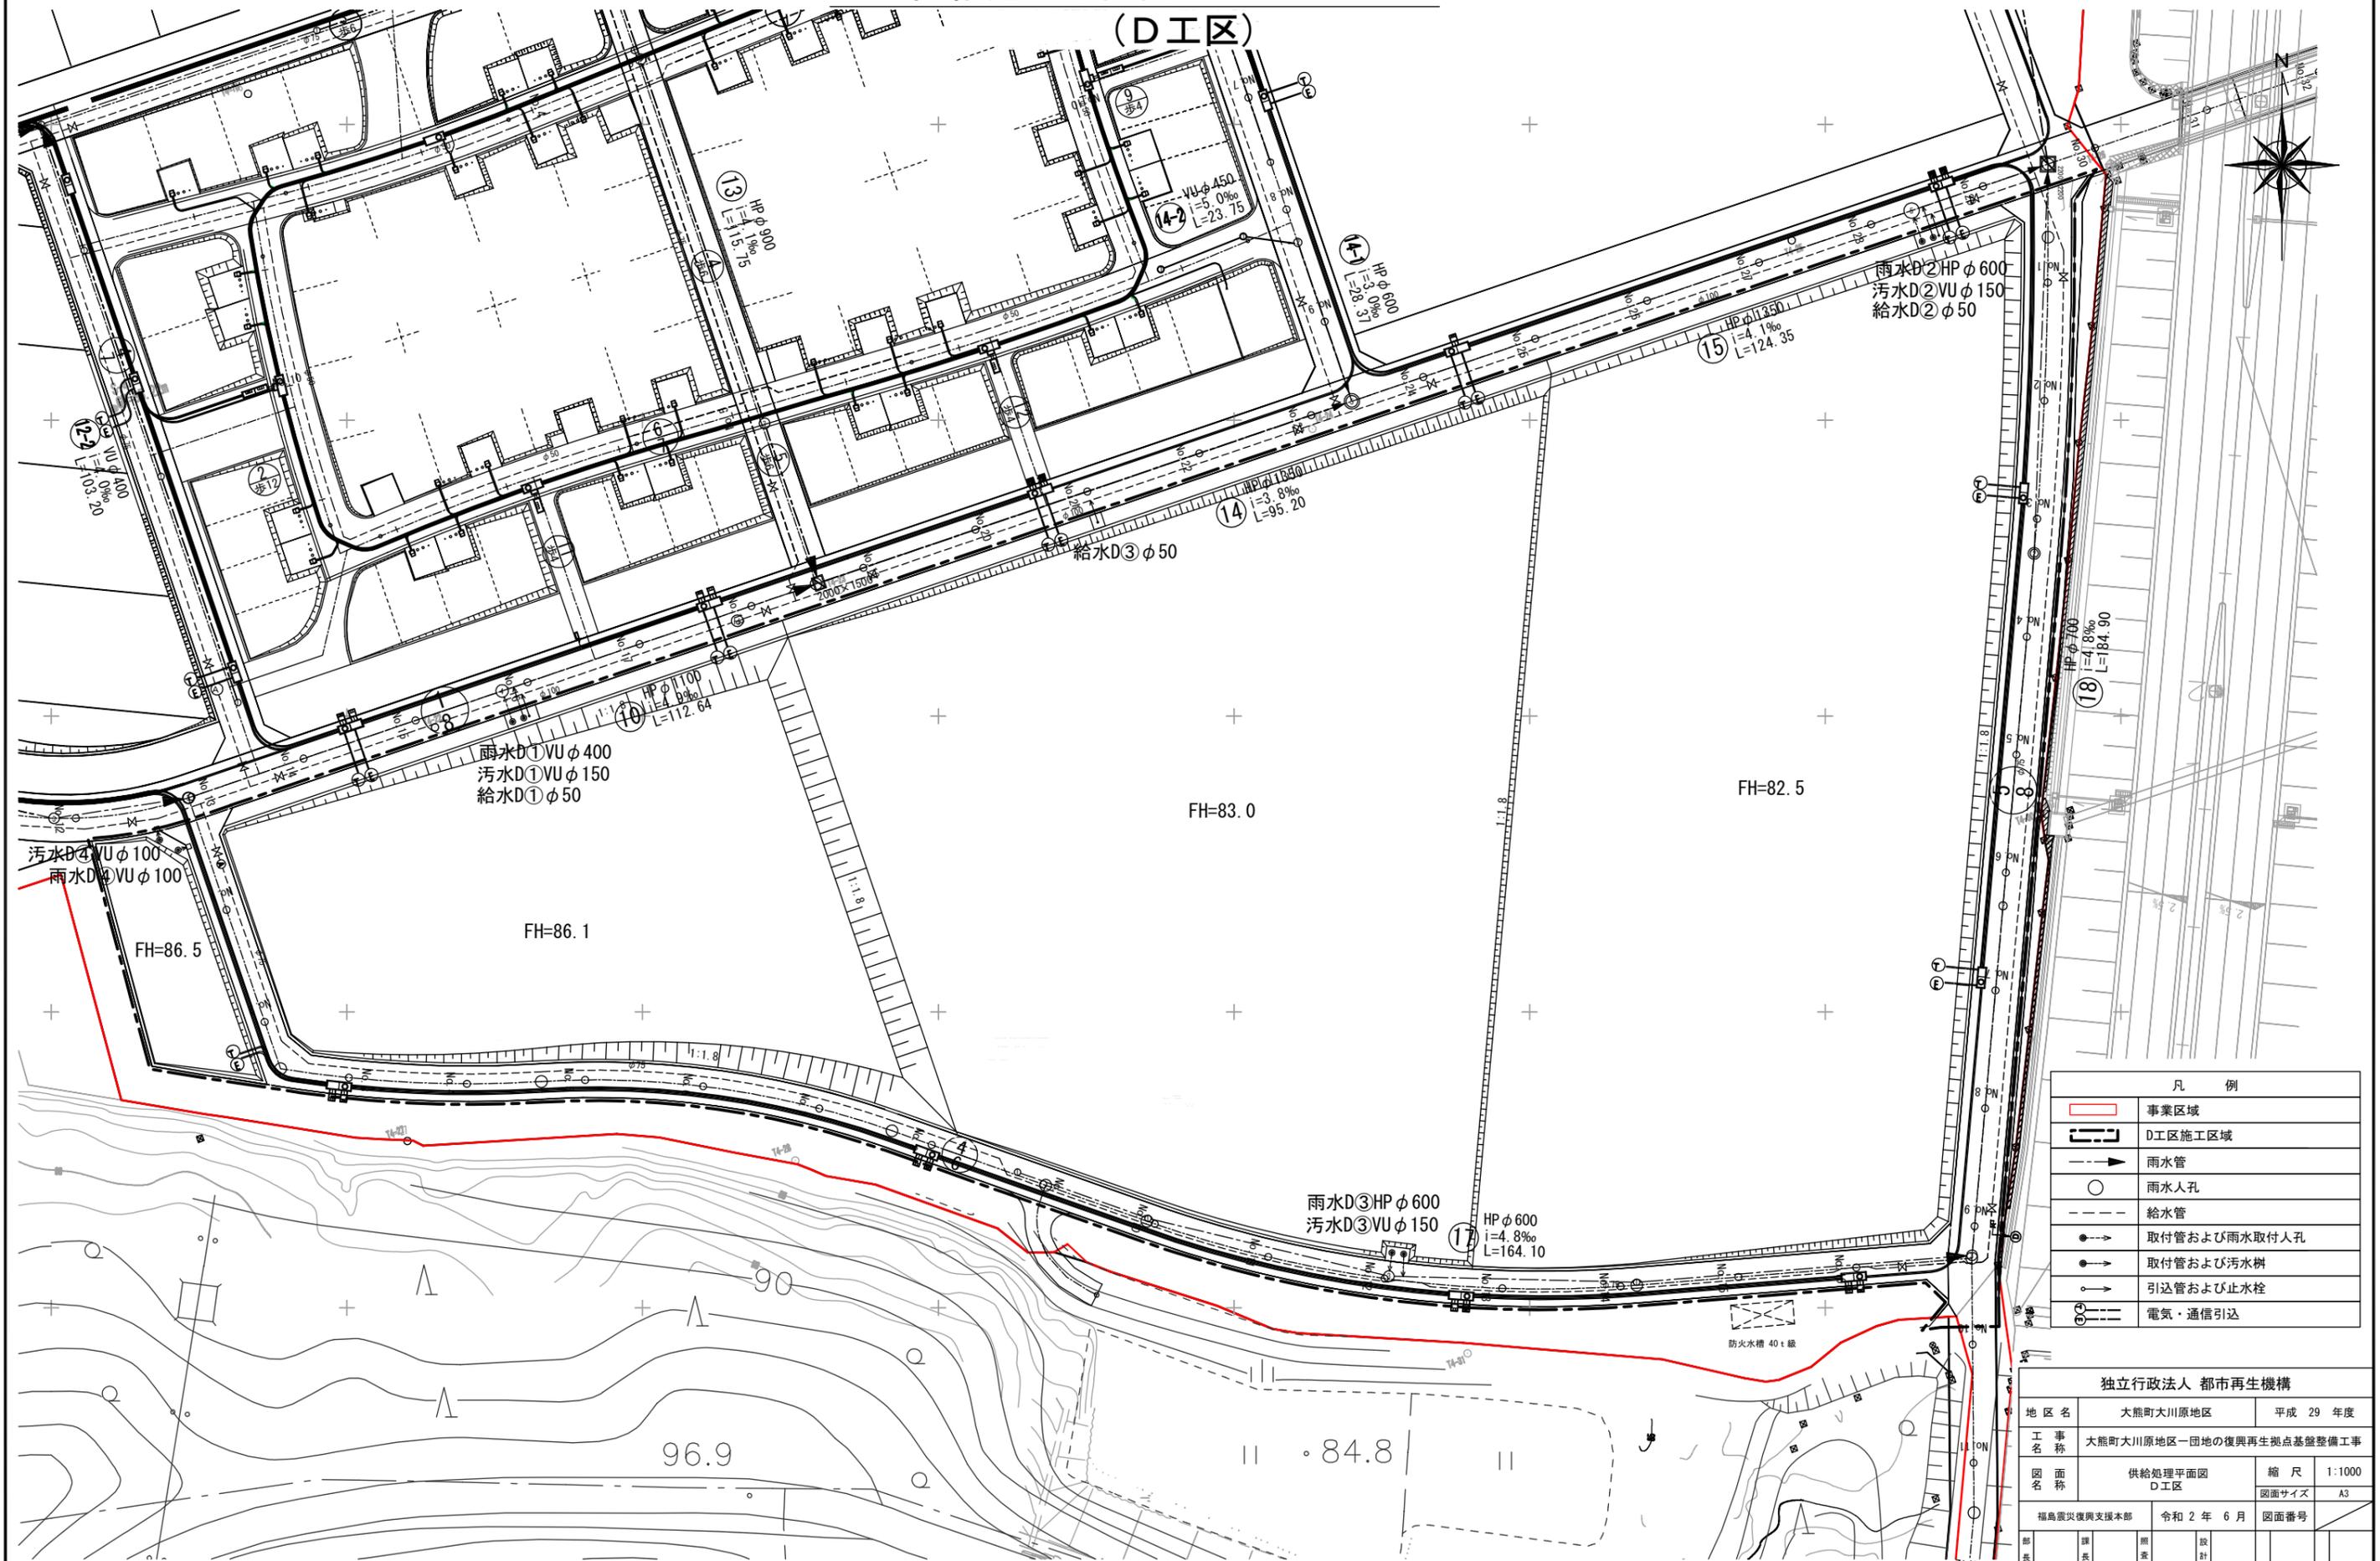


凡例	
	事業区域
	D工区施工区域
	雨水管
	給水管
	雨水人孔
 ○	取付管および雨水取付人孔
 ●	取付管および汚水樹
 ○	引込管および止水栓
 ⊕	電気・通信引込

独立行政法人 都市再生機構		
地区名	大熊町大川原地区	平成 29 年度
工 事 名	大熊町大川原地区一団地の復興再生拠点基盤整備工事	
図 面 名	供給処理平面図 D工区	縮 尺 1:1000 図面サイズ A3
編 制 部 門	福島震災復興支援本部	令和 2 年 6 月 図面番号
部 長	課 長	課 長
設 計	中里・鹿島復旧・復興 建設工事共同企業体	

整地計画平面図 A3 S=1:1000

(D工区白抜き図)

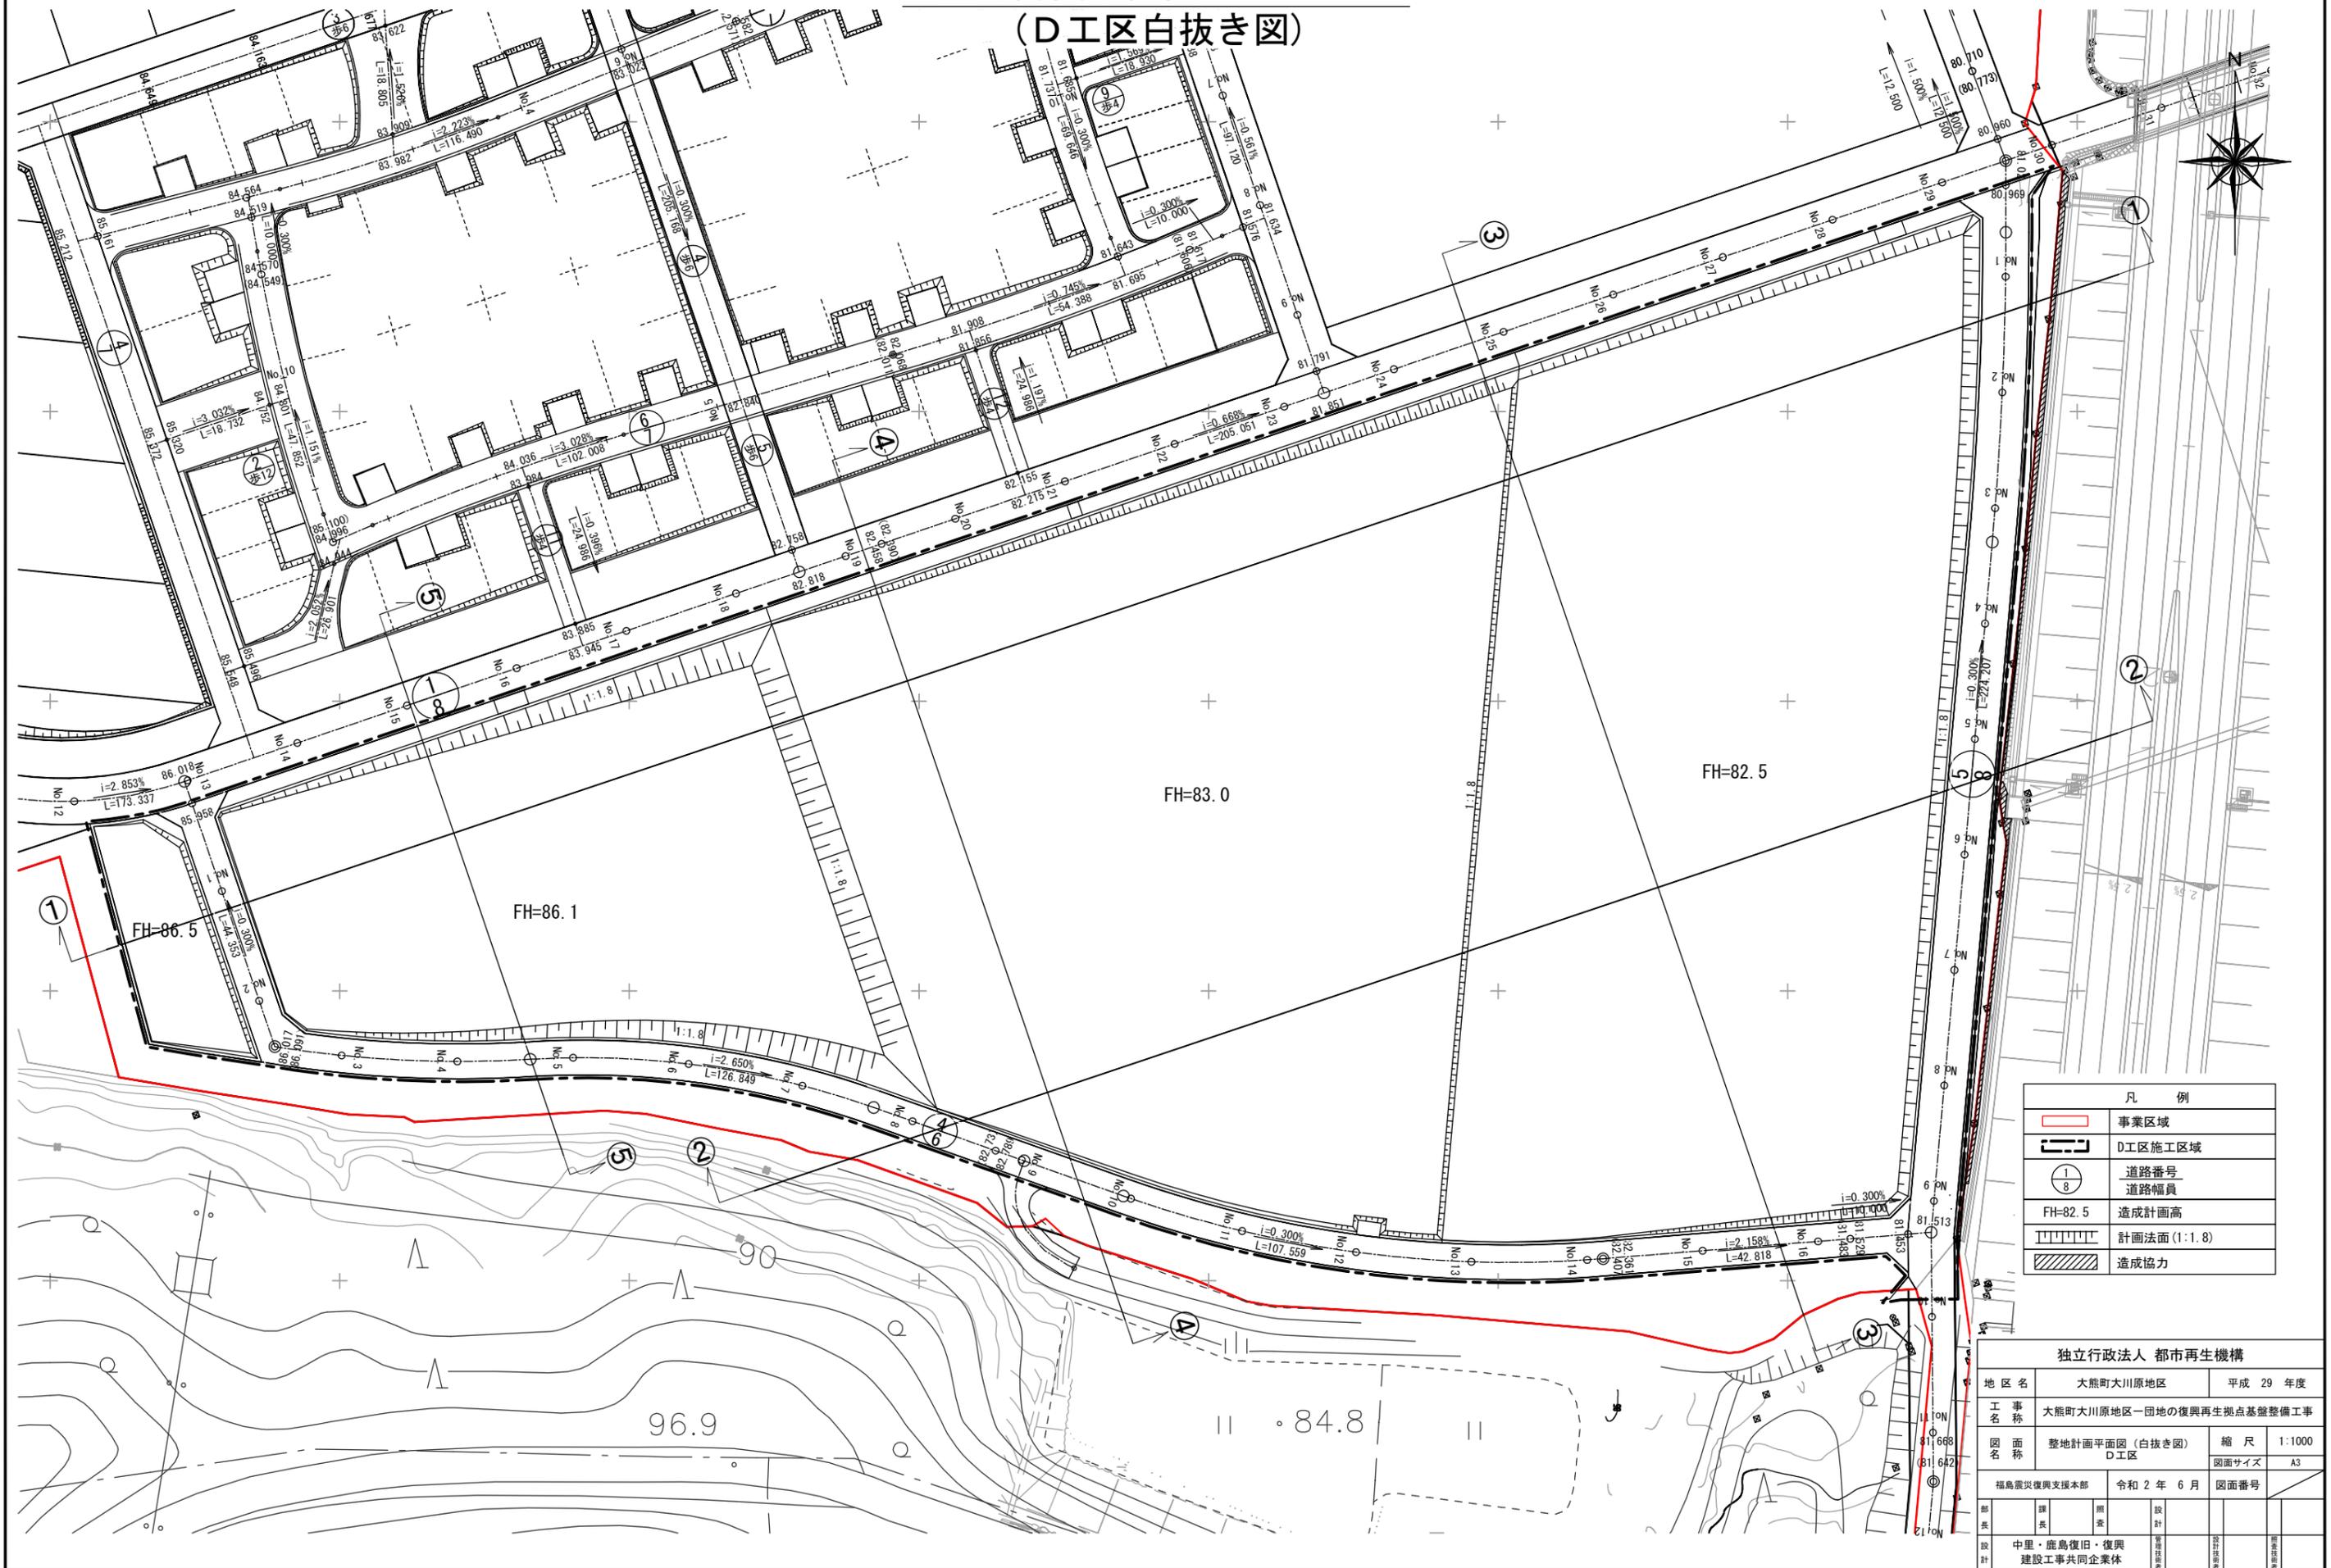

凡 例	
	事業区域
	D工区施工区域
	道路番号 道路幅員
FH-82.5	造成計画高
	計画法面 (1:1.8)
	造成協力

独立行政法人 都市再生機構		
地区名	大熊町大川原地区	平成 29 年度
工 名	大熊町大川原地区一団地の復興再生拠点基盤整備工事	
図 名	整地計画平面図 (白抜き図) D工区	縮 尺 1:1000 図面サイズ A3
福島復興復興支援本部	令和 2 年 6 月	図面番号
部 長	課 長	課 長
設 計	設 計	設 計
中里・鹿島復興・復興 建設工事共同企業体		